

$\frac{221}{1}$

$\frac{252}{6}$

$\frac{252}{4}$

105

$\frac{104}{1}$

$\frac{104}{2}$

106

Zum Schindwald

1a

Baufenster

Bushaltestelle

Geplante Teilung ca. 13 m

4.6 m

3.2 m

7.3 m

3.0 m


7.4 m

3.0 m

3.0 m

13.6 m

8.9 m

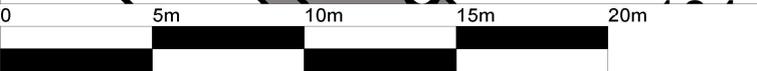

Bauamt Gemeinde Hohenstein  
Datum: 29.04.2021 Maßstab: 1:250  
Ortsteil: Steckenroth  
Lageplan zum Baugrundstück  
Zum Schindwald  
Sachbearbeitung: Hr. Diefenbach

