


Zuordnung externer Flächen und Massnahmen zur Kompensation der vorbereiteten Eingriffe (gem. § 1a BAUGB und § 10 HAGBNatSchG vom 20.12.2010 Hessisches Ausführungsgesetz zum Bundesnaturschutzgesetz)

Nördlich bei Strinz-Magarethä, Gemeinde Hohenstein, Gemarkung Strinz-Magarethä "Hirschstruth", Gemeindewaldabteilung 428 B1
 Maßstab: 1 : 2500

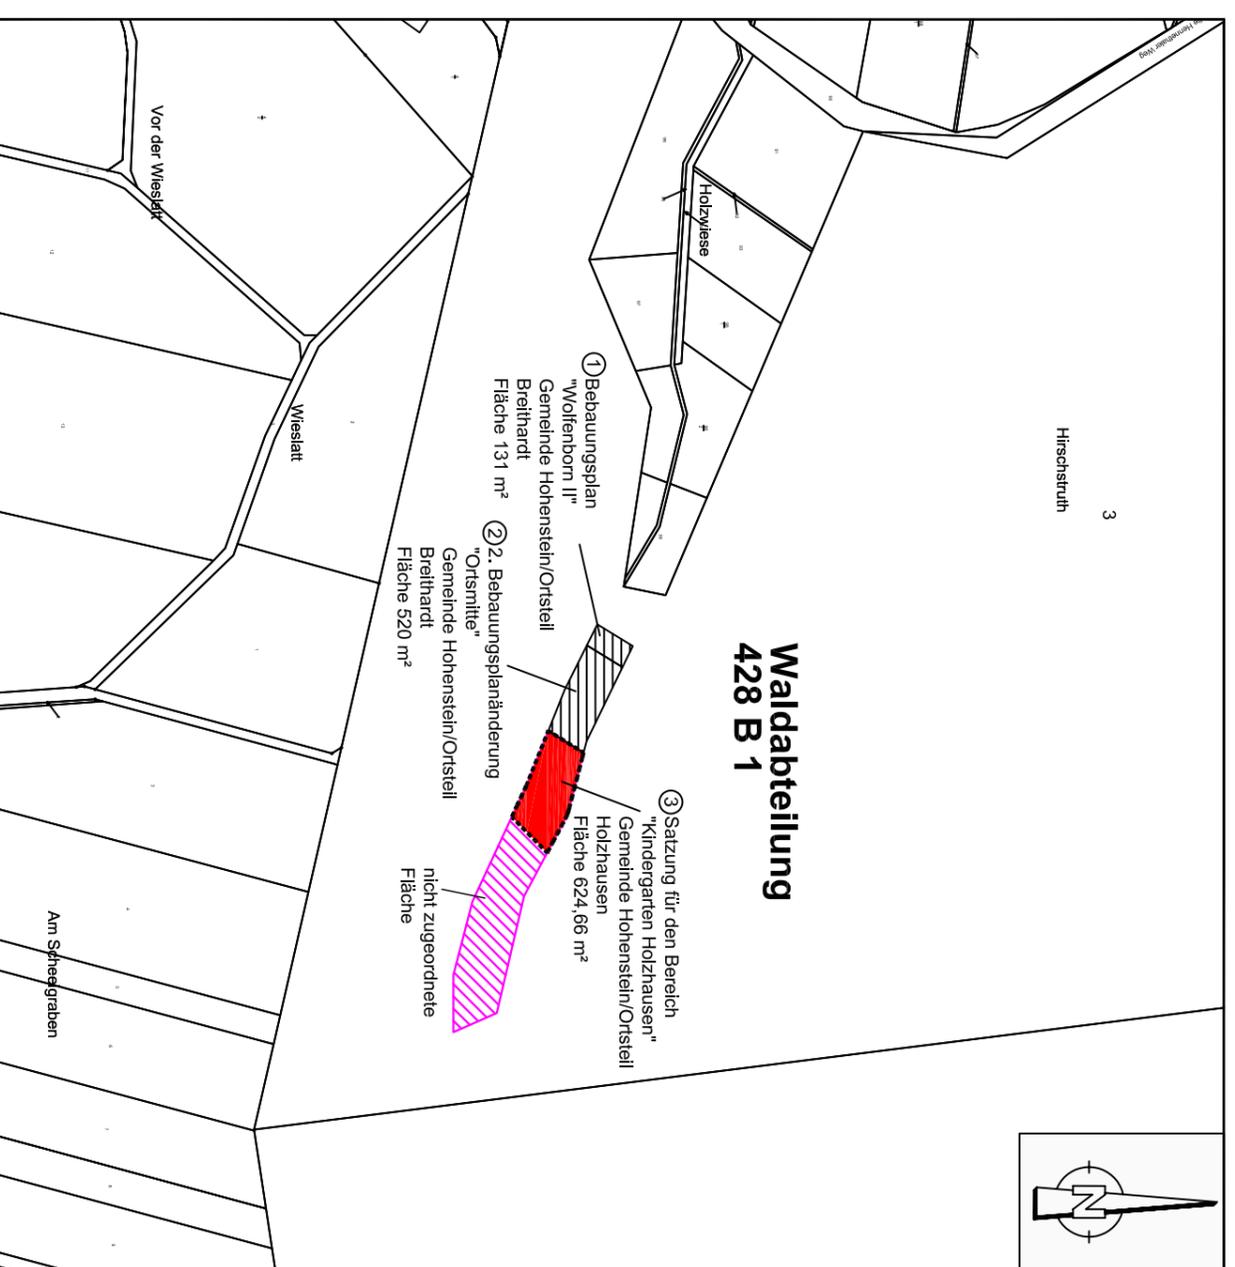

Zuordnung externer Flächen und Massnahmen zur Kompensation der vorbereiteten Eingriffe (gem. §1a BAUGB und § 10 HAGBNatSchG)
 Nördlich bei Strinz-Magarethä, Gemeinde Hohenstein, Gemarkung Strinz-Magarethä "Hirschstruth", Gemeindewaldabteilung 428 B1
 Gesamtfläche 2.450 m² x 9 BWP/m² = 22.056 BWP lt. Anerkennungsbescheid

 **Zugeordnete Teilfläche 3: 624,66 m² x 4 BWP/m² = 5.622 BWP**

Übersichtsplan ohne Maßstab



<p>SLE-CONSULT Dipl.-Ing. Marcellus Schönherr</p>  <p>Stadtplanung Landschaftsplanung Erschliessung</p>		<p>Planungsträger:</p> <p>Gemeinde Hohenstein</p>  Schwalbacher Straße 1 65329 Hohenstein	
<p>Projektbezeichnung: Ergänzungssatzung für den Bereich "Kindergarten Holzhausen" Gemeinde Hohenstein, Ortsteil Holzhausen</p>			
<p>Planbezeichnung: Ausgleich: zugeordneter Teilflächenabschnitt 3</p>		<p>Planungsstand: Entwurf</p>	
<p>Planungsträger: Planung:</p>			
<p>Maßstab: 1:2500</p>	<p>Plan-Nr.: 5</p>	<p>Erstellungsdatum: 06.07.2018</p>	<p>Plottdatum: 10.07.2018</p>
<p>Bearbeitung: H.M. Zeichner: L.S.</p>			