


0 100m 200m 300m 400m

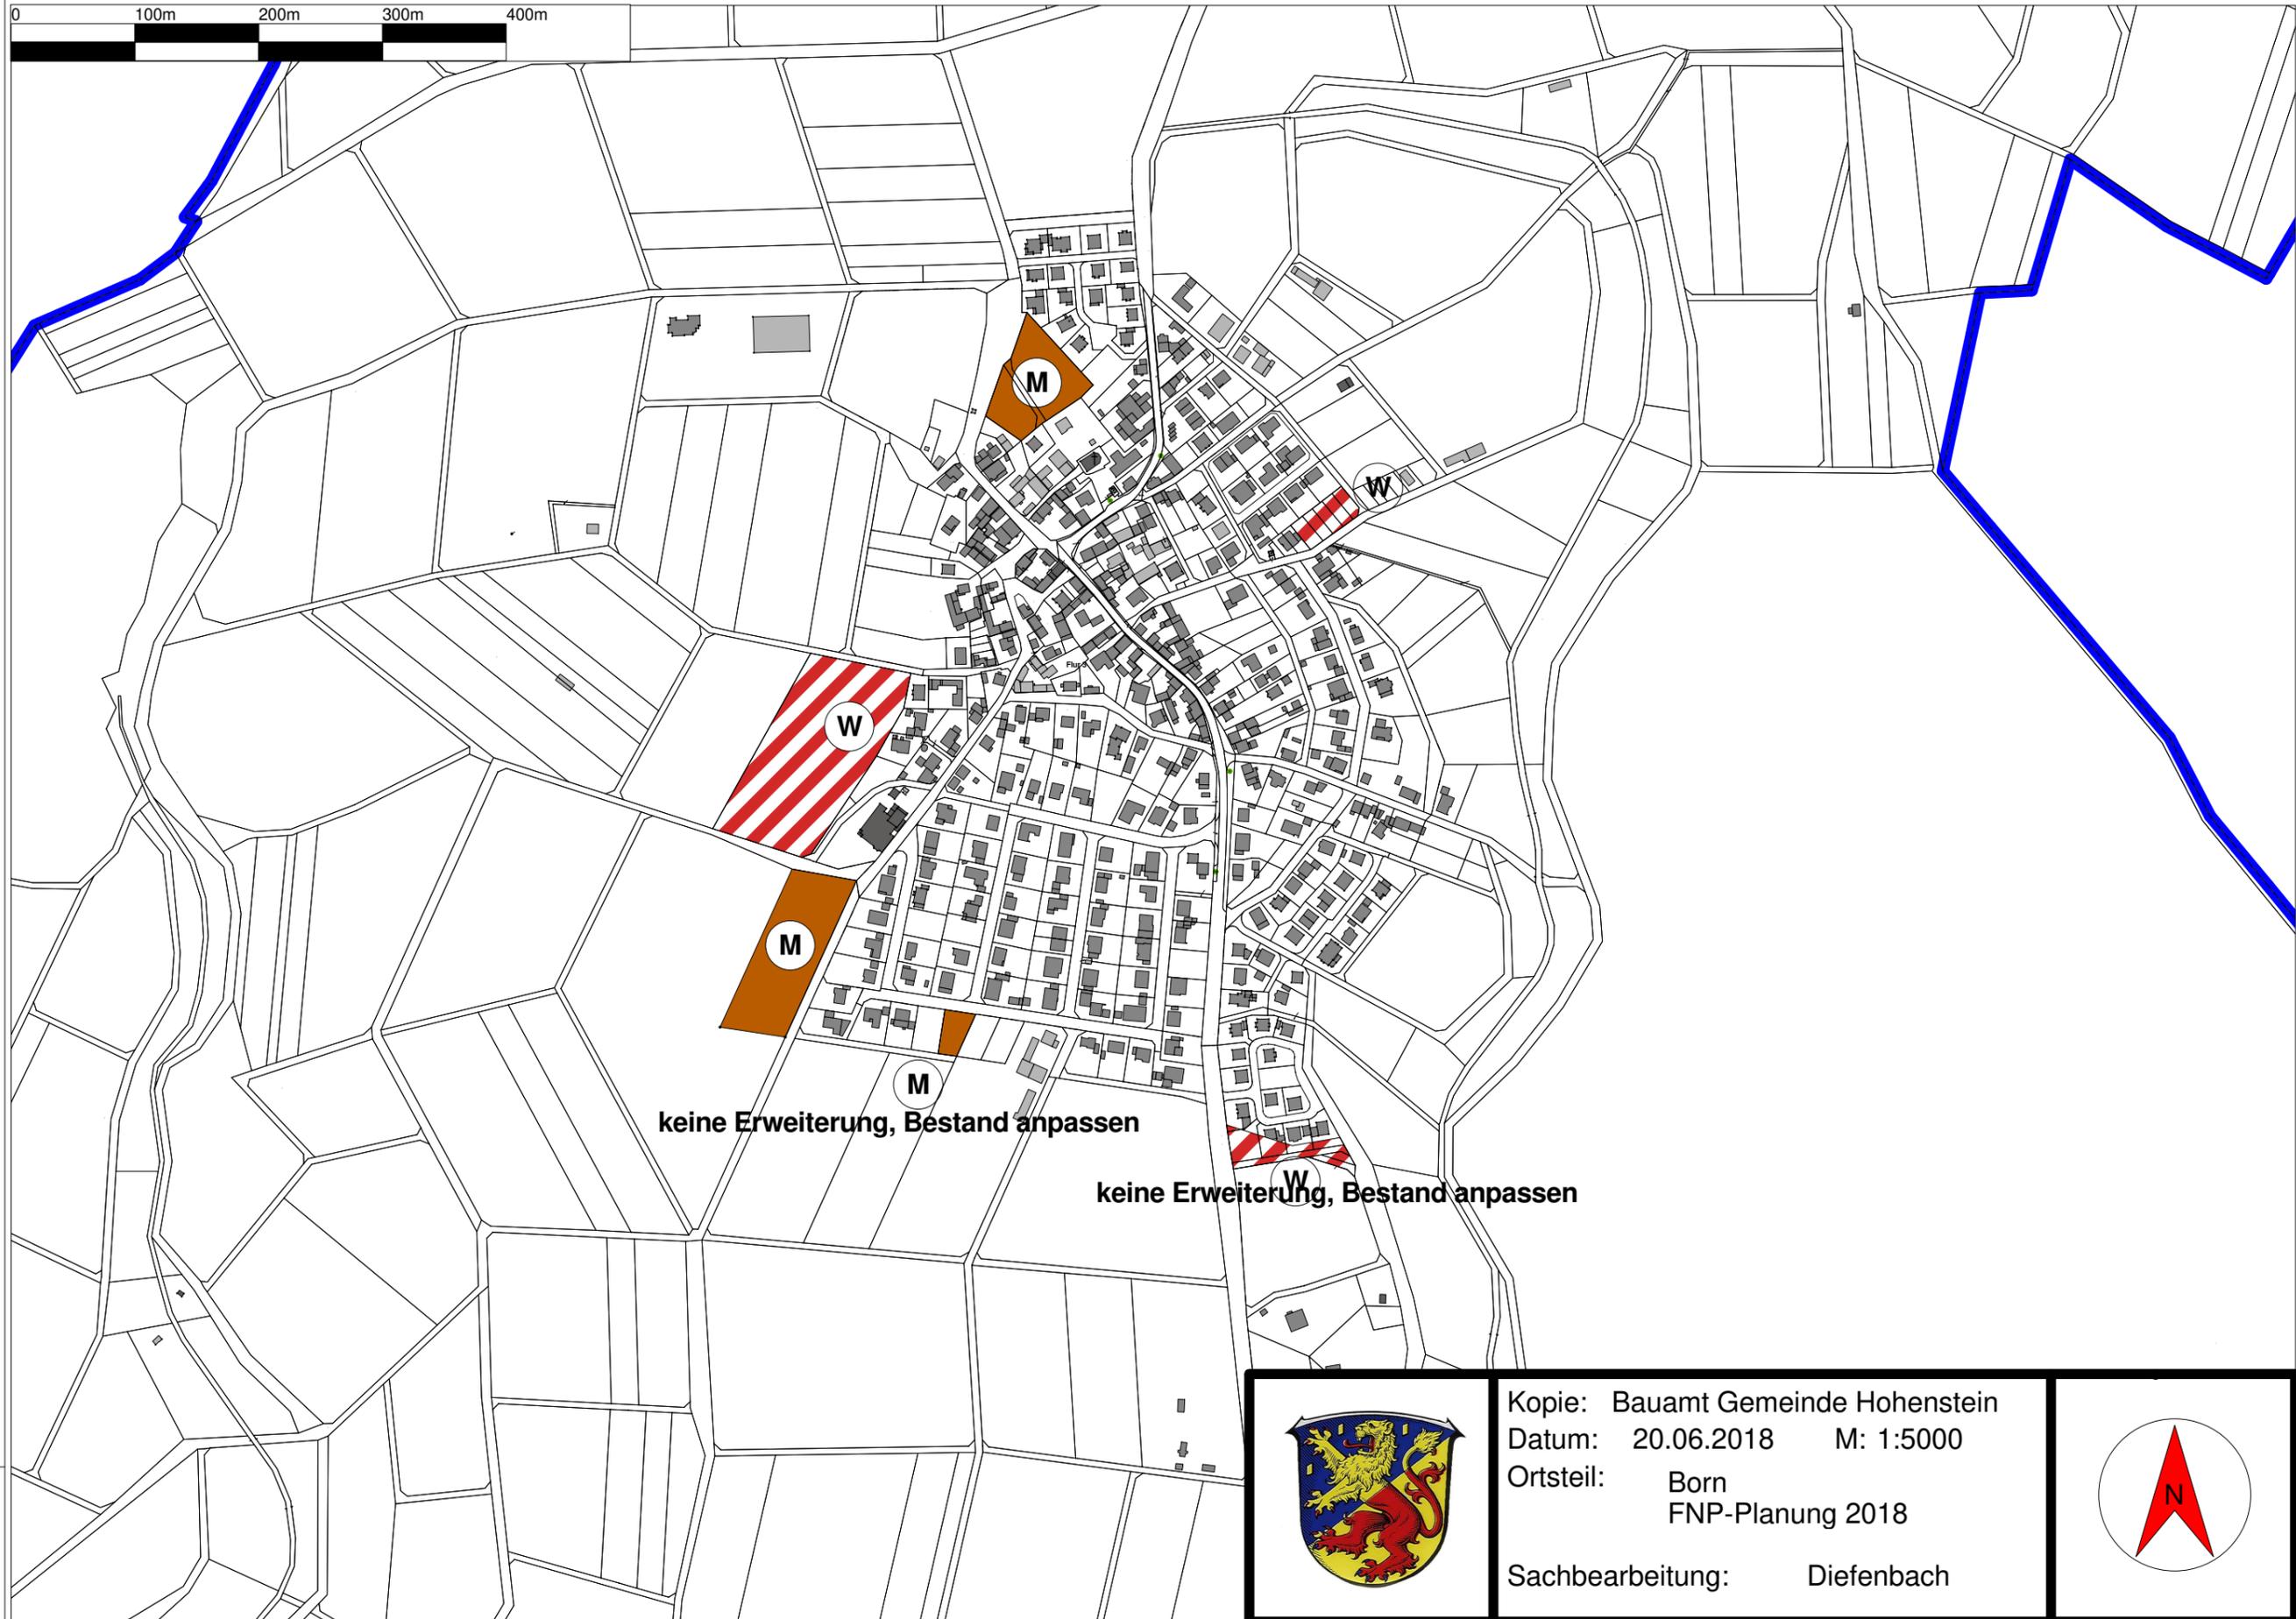

keine Erweiterung, Bestand anpassen

keine Erweiterung, Bestand anpassen



Kopie: Bauamt Gemeinde Hohenstein

Datum: 20.06.2018 M: 1:5000

Ortsteil: Born
FNP-Planung 2018

Sachbearbeitung: Diefenbach

