


0 100m 200m 300m 400m

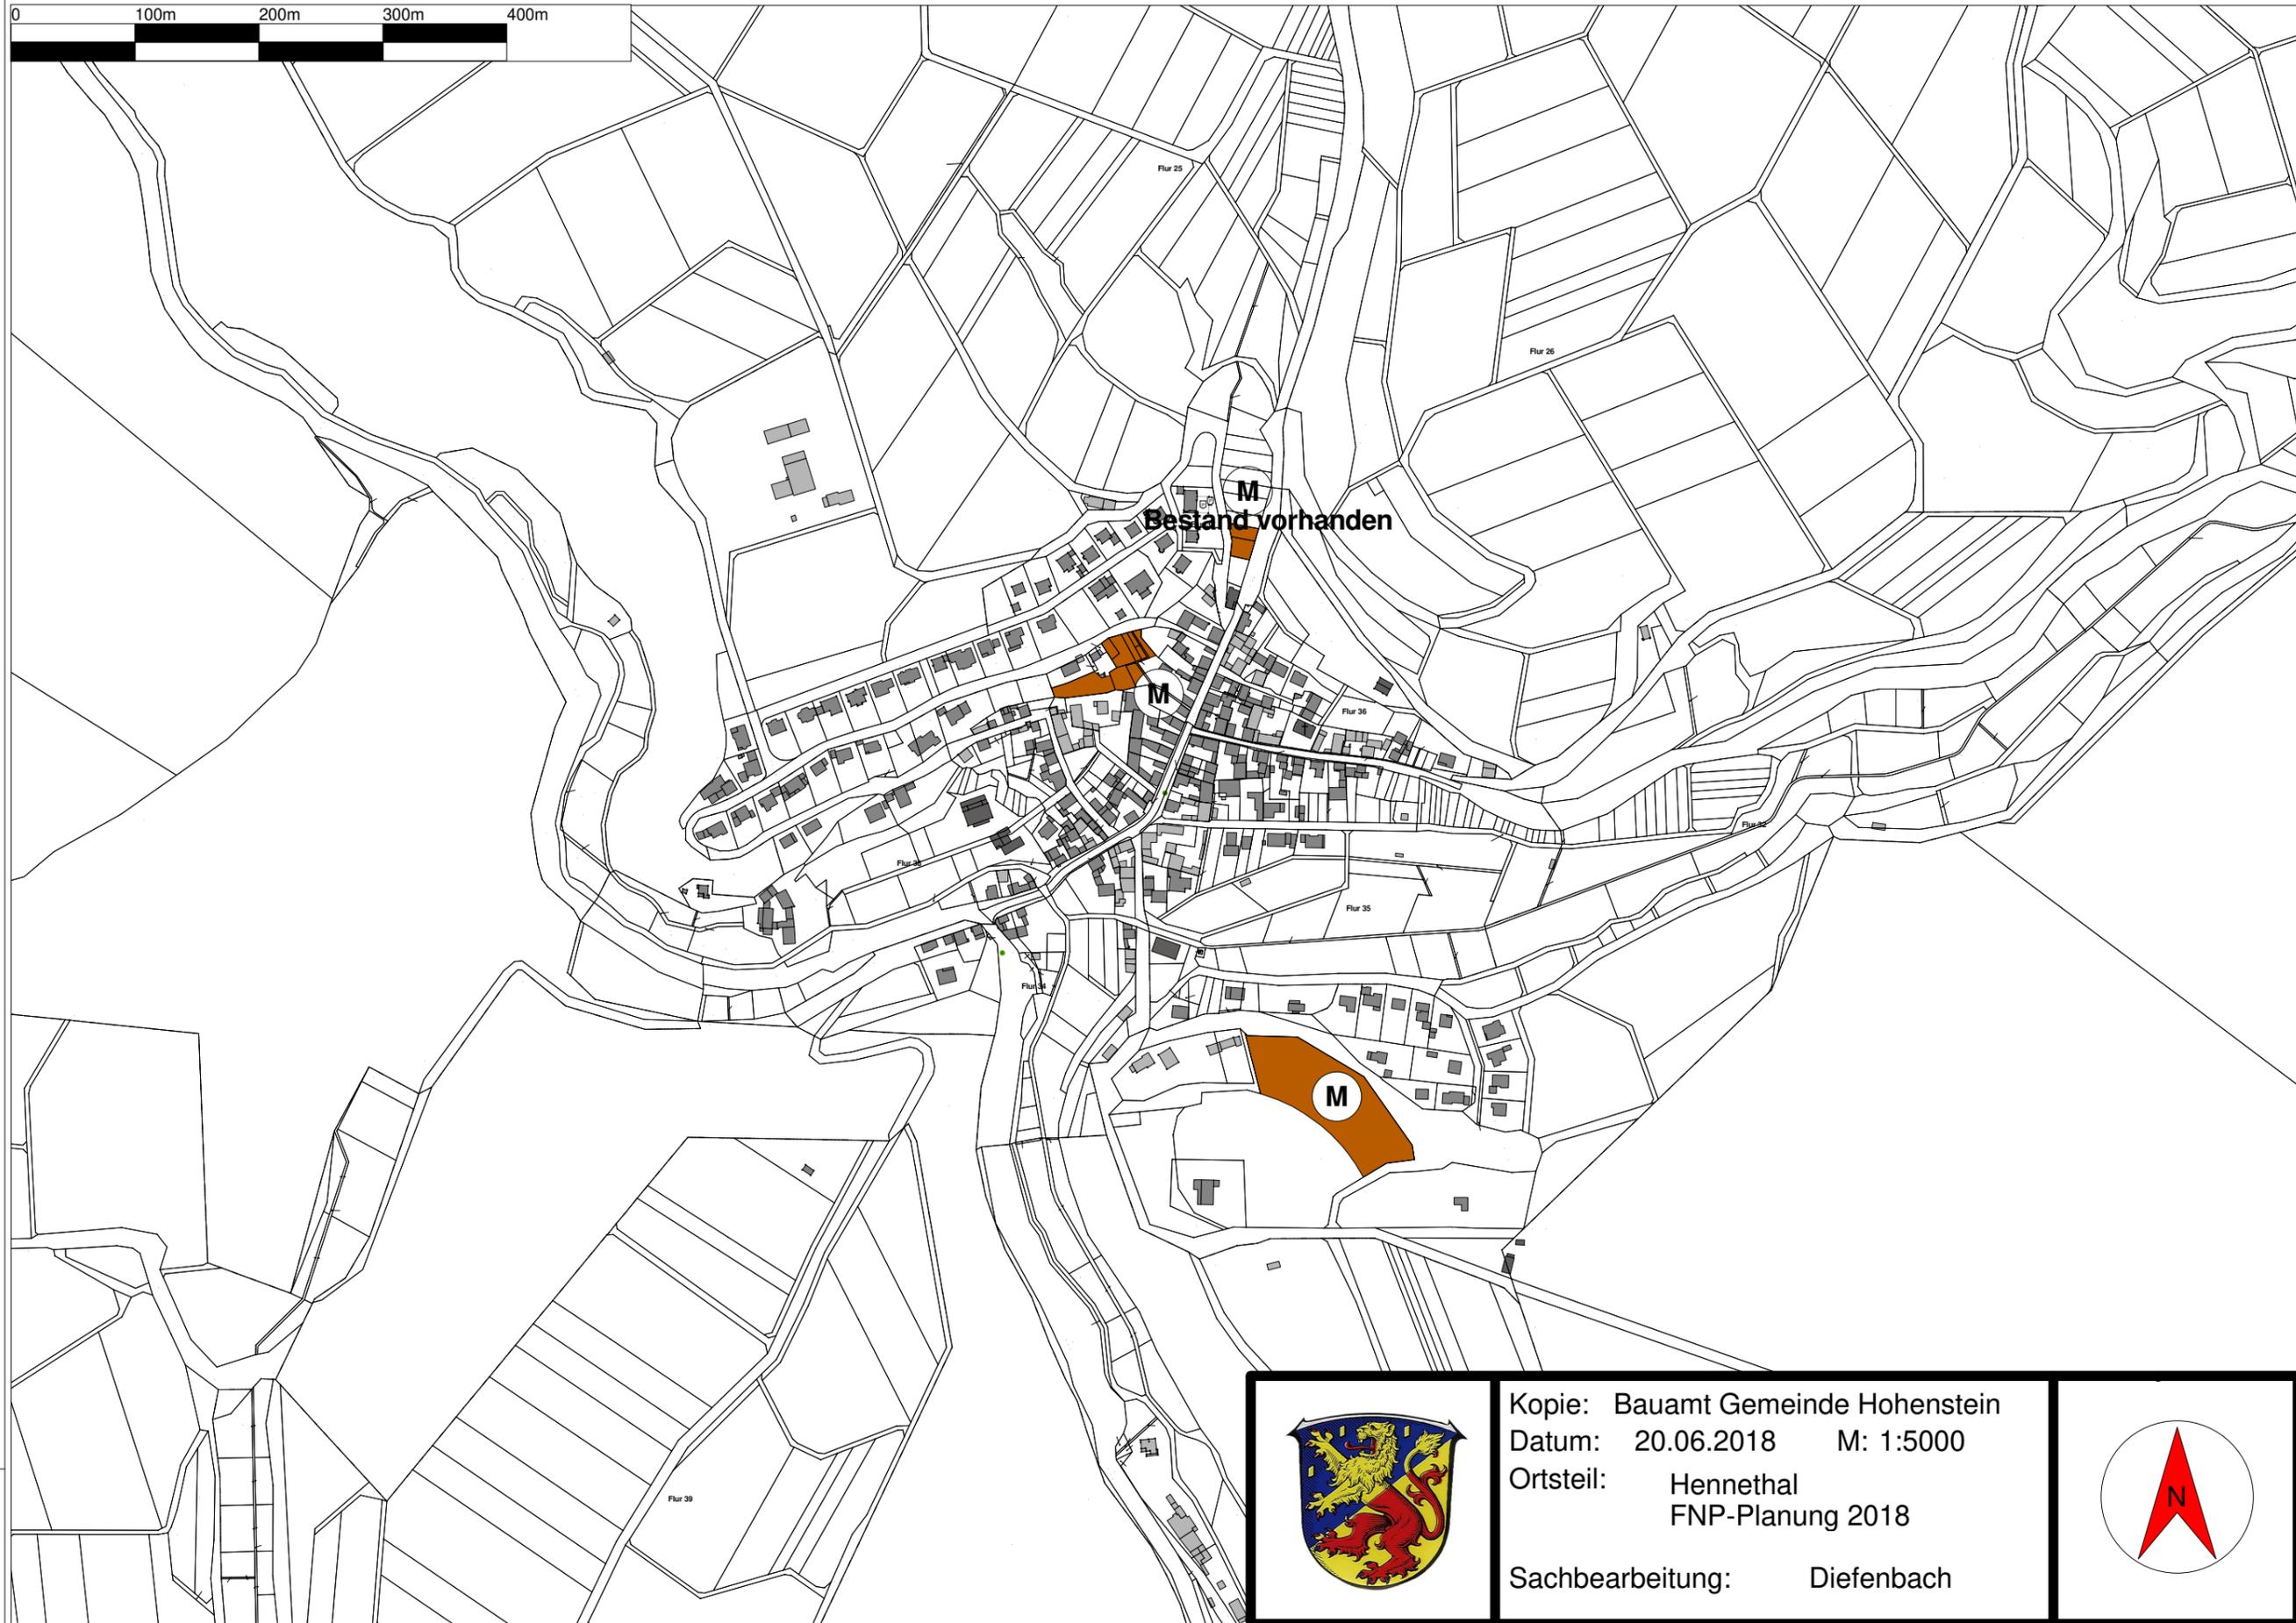

Kopie: Bauamt Gemeinde Hohenstein
Datum: 20.06.2018 M: 1:5000
Ortsteil: Hennethal
FNP-Planung 2018

Sachbearbeitung: Diefenbach

