


0 100m 200m 300m 400m

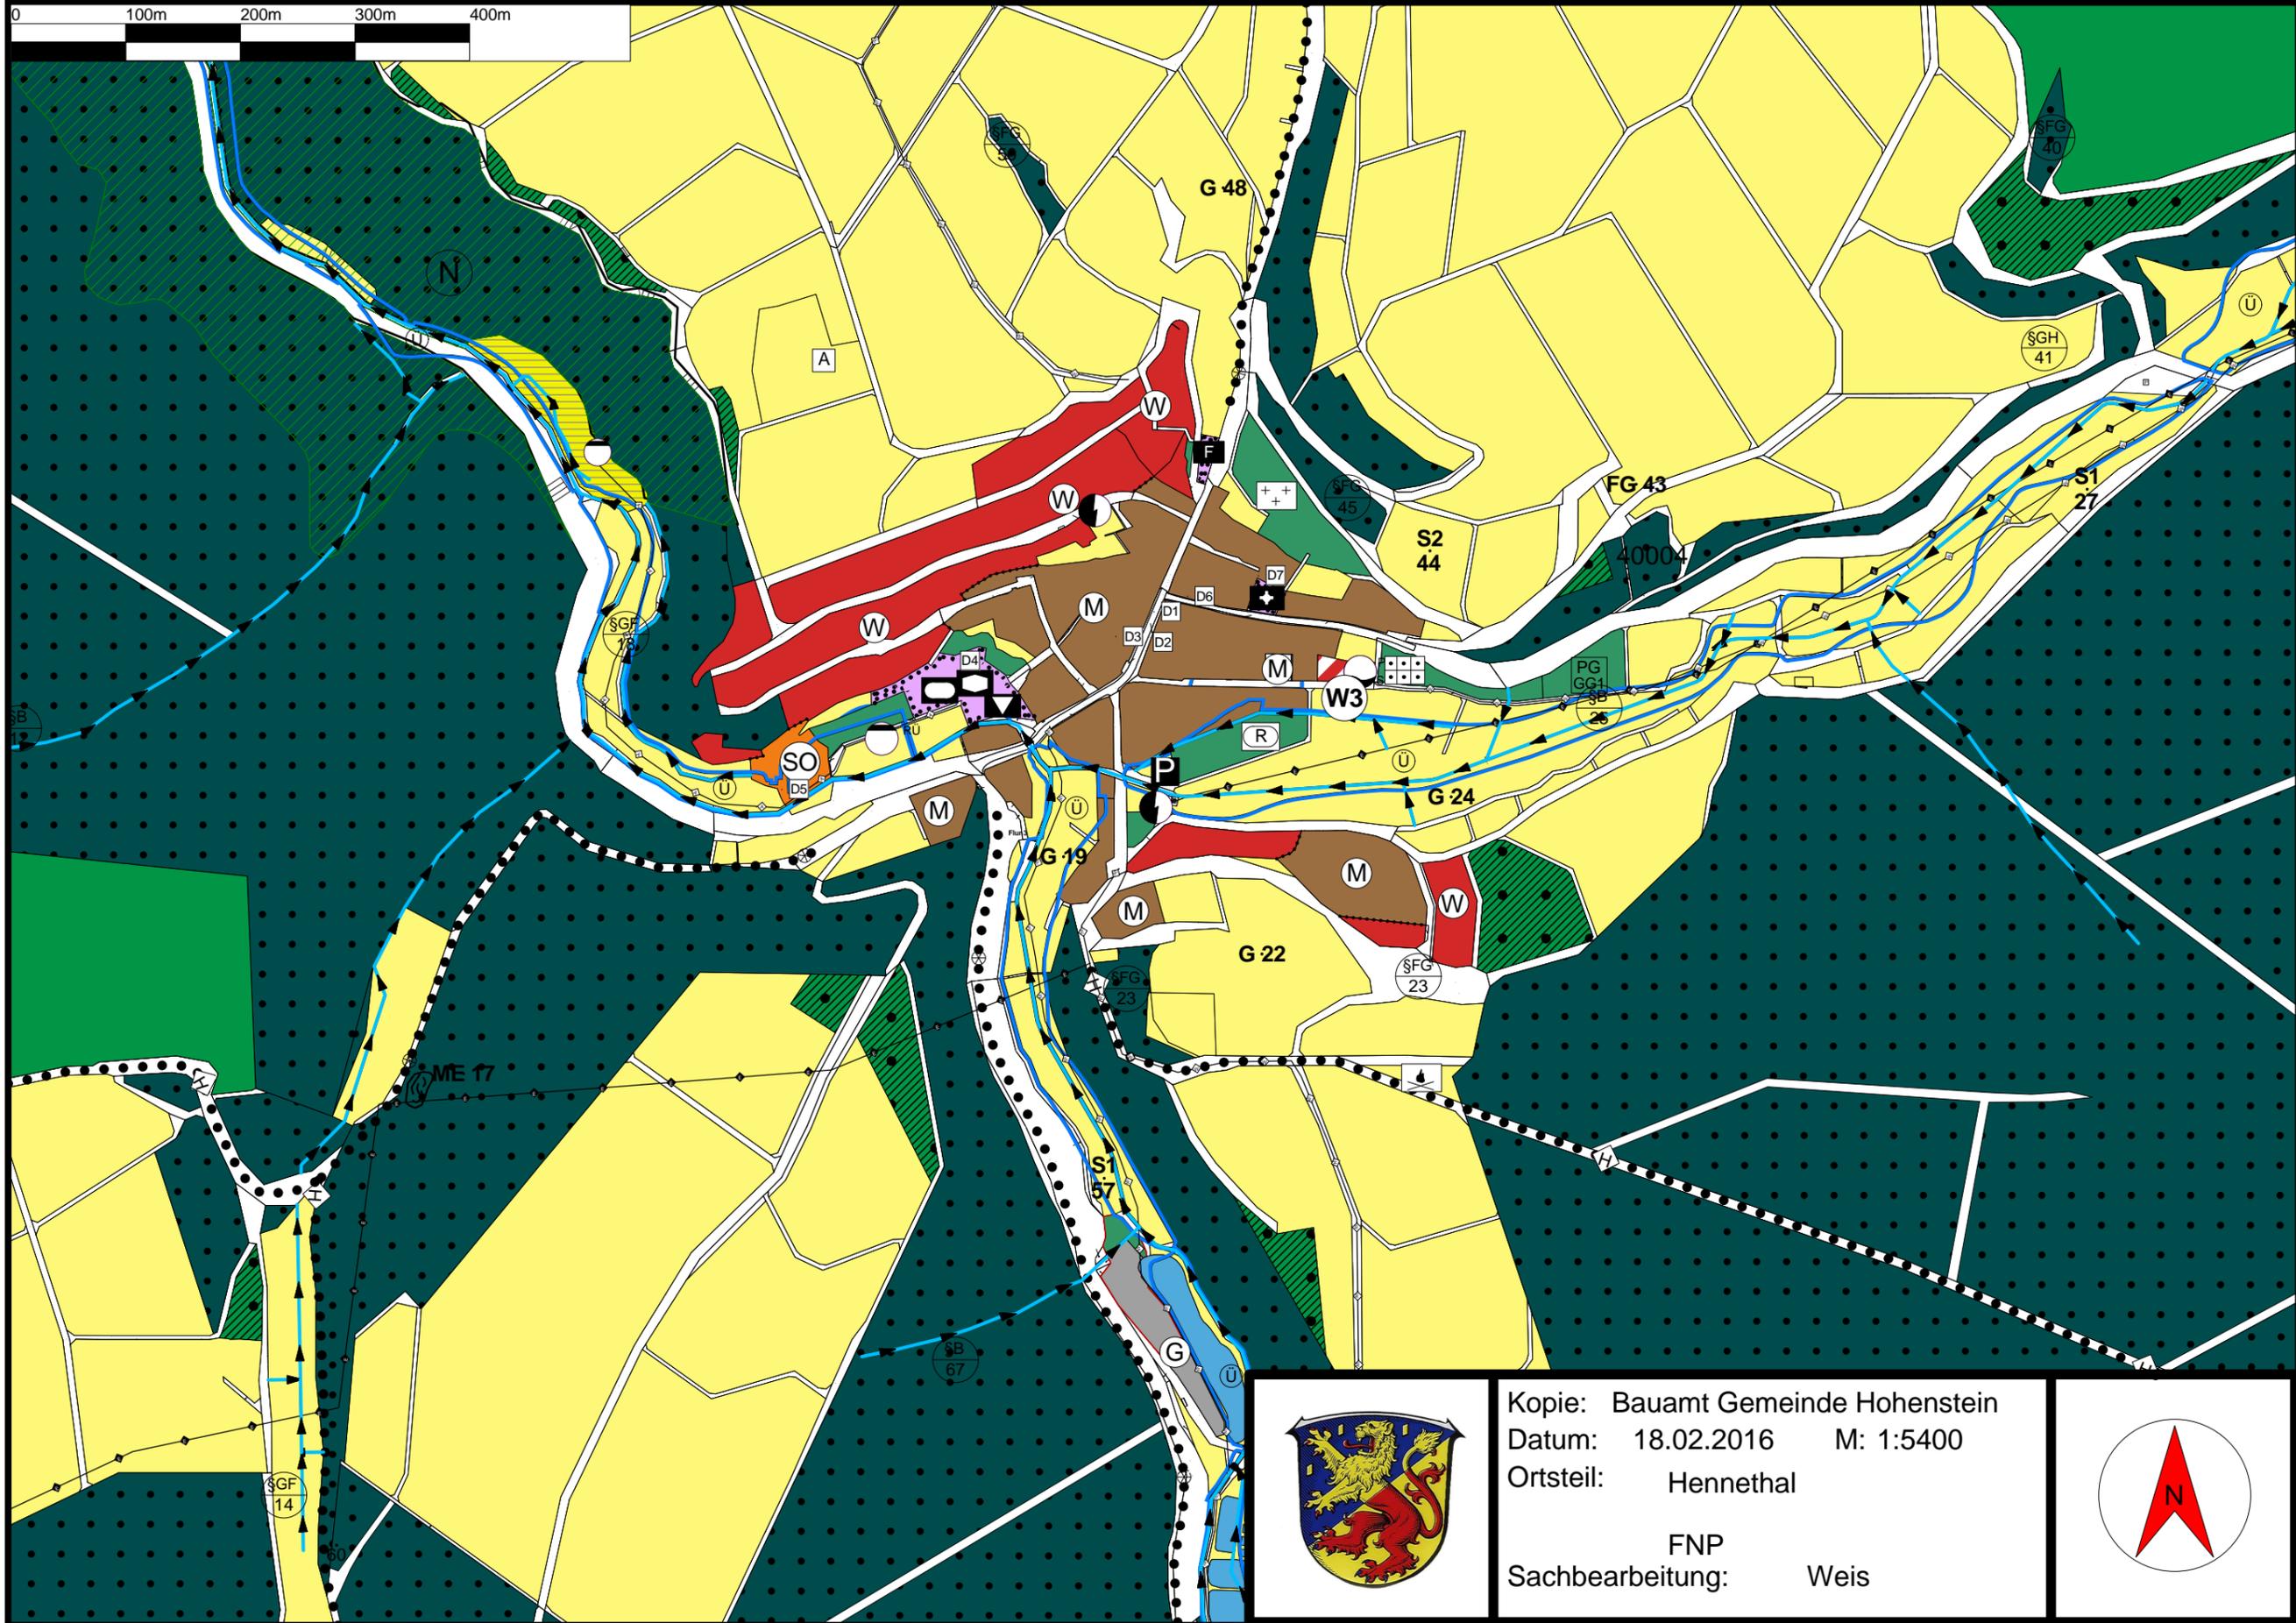

Kopie: Bauamt Gemeinde Hohenstein
Datum: 18.02.2016 M: 1:5400
Ortsteil: Hennethal
FNP
Sachbearbeitung: Weis

