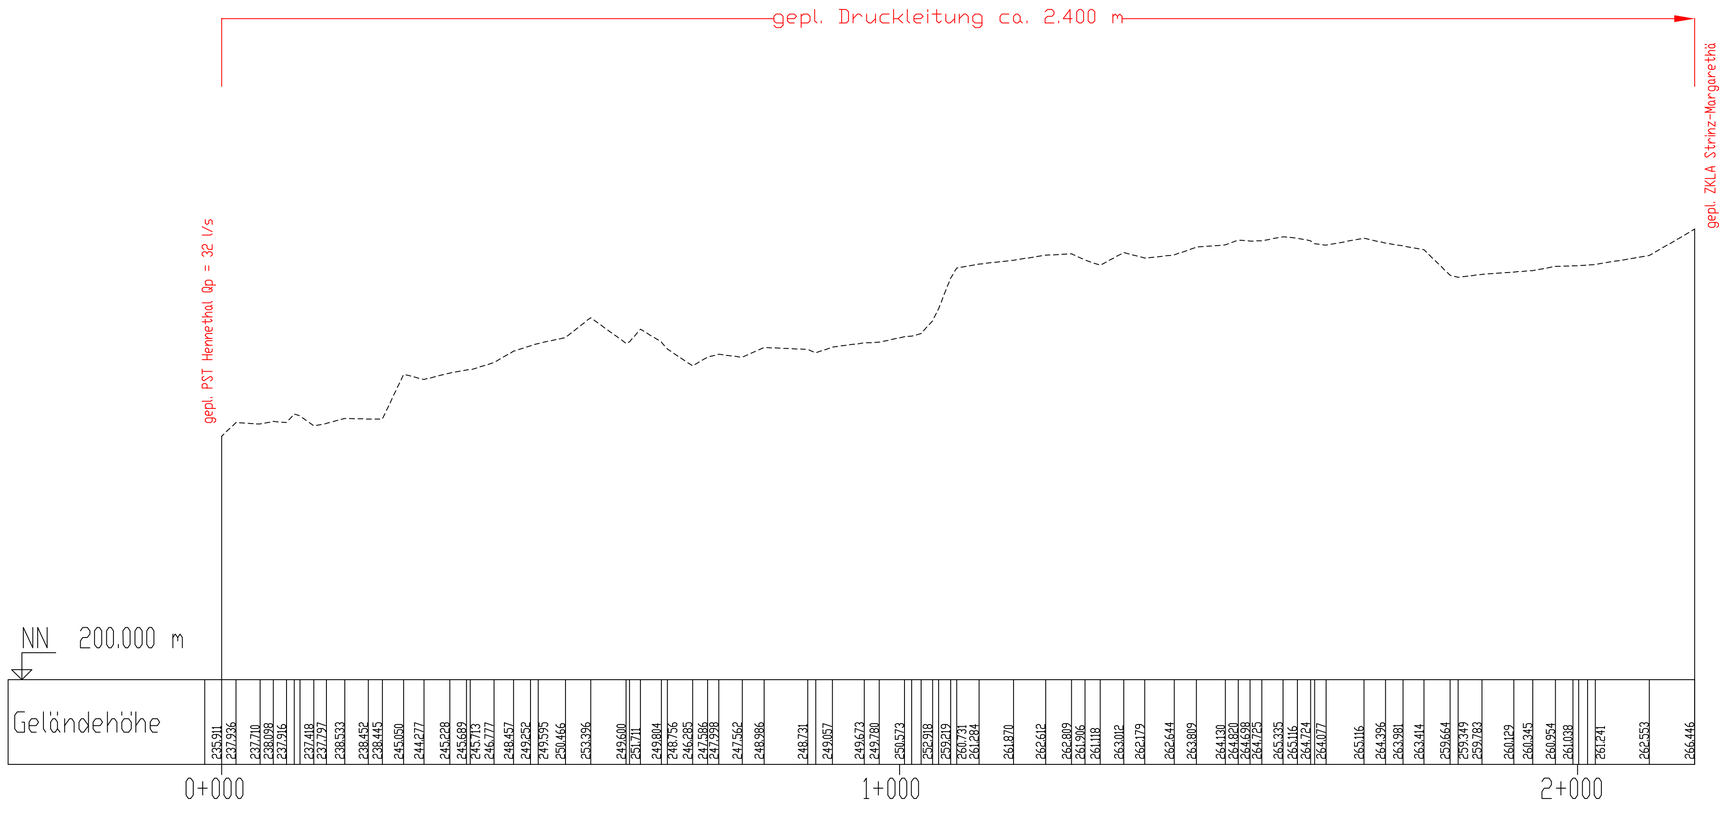

Index	Datum	Gez.	Gepr.	Änderung

Bauherr

Gemeinde Hohenstein, AV Libbach und Gemeinde Hünstetten

Projekt

Studie zur Trinkwasserversorgung und Abwasserbeseitigung

Planbezeichnung **Längsschnitt 4** PST Hennethal bis ZKLA Strinz-Margarethä

Variante A

Anschluss an ZKLA Strinz-Margarethä

Maßstab

1 : 5.000/500

Beratende Ingenieure
Werner Hartwig GmbH
Wandersmannstraße 15
65205 Wiesbaden-Erbenheim
Telefon (06 11) 7 23 97-0
Telefax (06 11) 71 12 26

	Datum	Name
Gez.	Juli `16	D.O
Gepr.	Juli `16	B. Hartwig

Zeichn.-Nr. AW-2.4

220/14.064

65205 Wiesbaden, im Juli 2016

gez. Hartwig