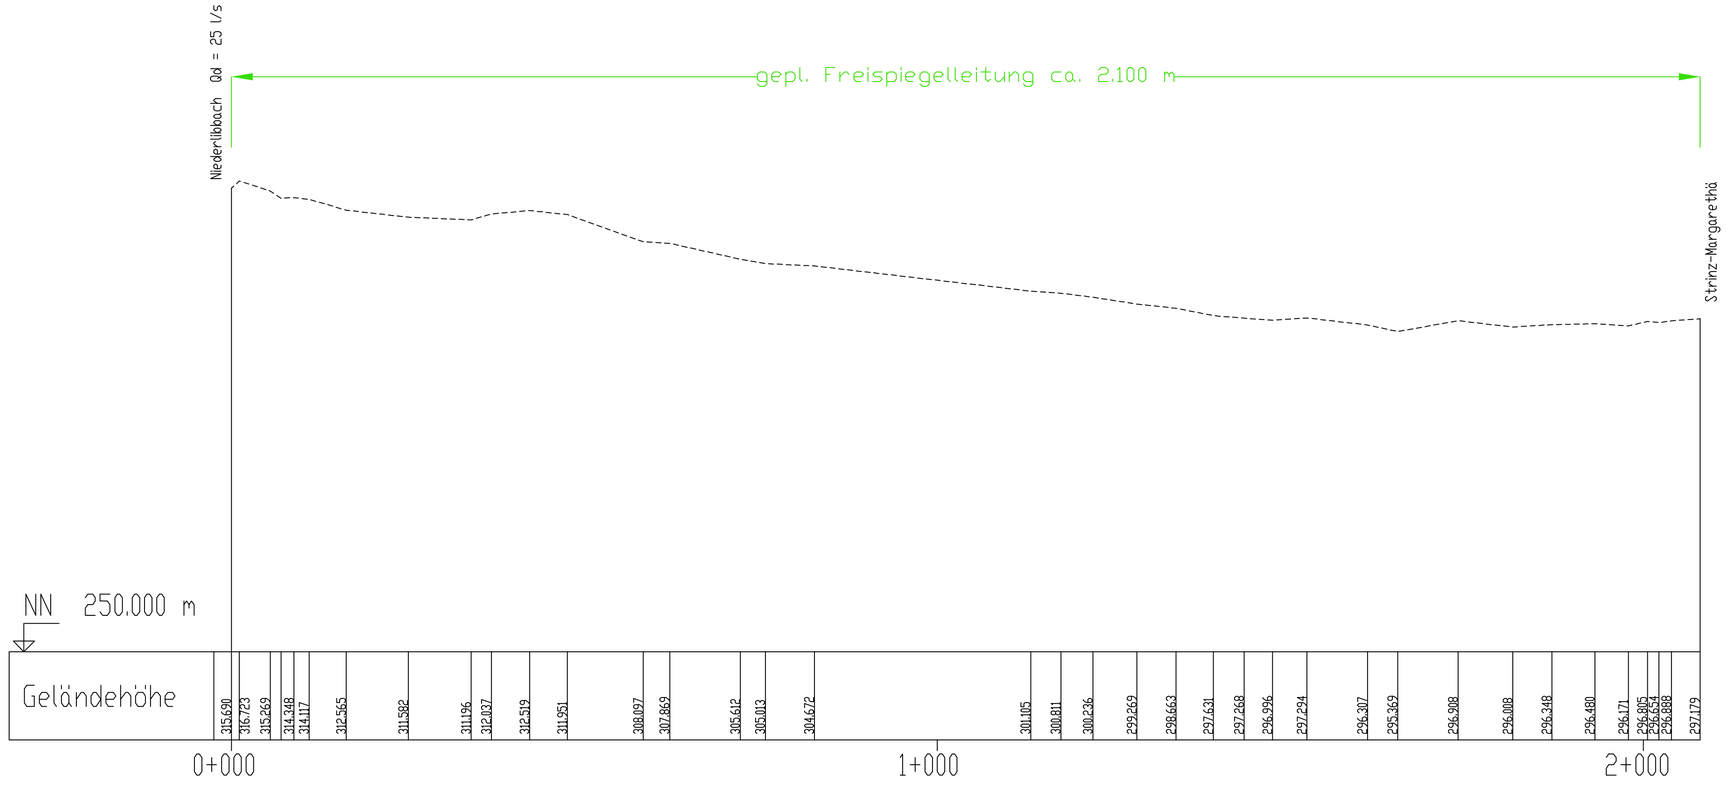

Index	Datum	Gez.	Gepr.	Änderung

Bauherr **Gemeinde Hohenstein, AV Libbach und Gemeinde Hünstetten**

Projekt Studie zur Trinkwasserversorgung und Abwasserbeseitigung

Planbezeichnung Längsschnitt 5 Niederlibbach bis Strinz-Margarethä
Variante A
Anschluss an ZKLA Strinz-Margarethä

Maßstab 1 : 5.000/500

Beratende Ingenieure
Werner Hartwig GmbH
Wandersmannstraße 15
65205 Wiesbaden-Erbenheim
Telefon (06 11) 7 23 97-0
Telefax (06 11) 71 12 26

	Datum	Name
Gez.	Juli '16	D.O
Gepr.	Juli '16	B. Hartwig

Zeichn.-Nr. AW-2.5

220/14.064

65205 Wiesbaden, im Juli 2016

gez. Hartwig