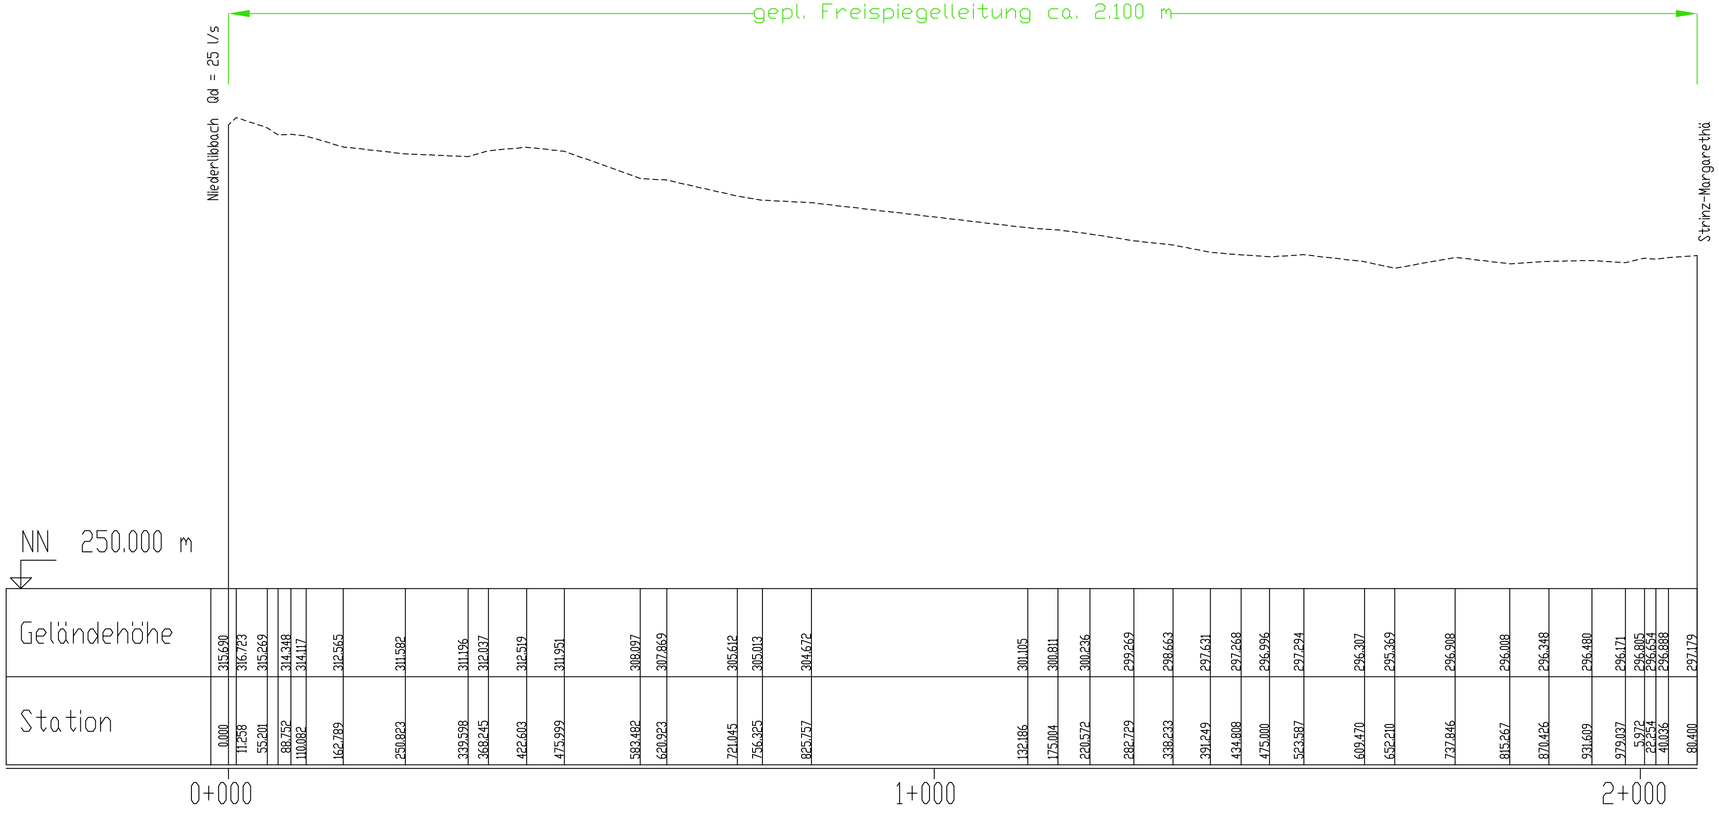

Index	Datum	Gez.	Gepr.	Änderung

Bauherr

Gemeinde Hohenstein, AV Libbach und Gemeinde Hünstetten

Projekt

Studie zur Trinkwasserversorgung und Abwasserbeseitigung

Planbezeichnung Längsschnitt 5 Niederlibbach bis Strinz-Margarethä

Variante B

Anschluss an neue ZKLA in Breithardt

Maßstab 1 : 5.000/500

Beratende Ingenieure
Werner Hartwig GmbH
Wandersmannstraße 15
65205 Wiesbaden-Erbenheim
Telefon (06 11) 7 23 97-0
Telefax (06 11) 71 12 26

	Datum	Name	Zeichn.-Nr.
Gez.	Juli `16	D.O	AW-3.5
Gepr.	Juli `16	B. Hartwig	220/14.064

65205 Wiesbaden, im Juli 2016

gez. Hartwig