


0 100m 200m 300m 400m

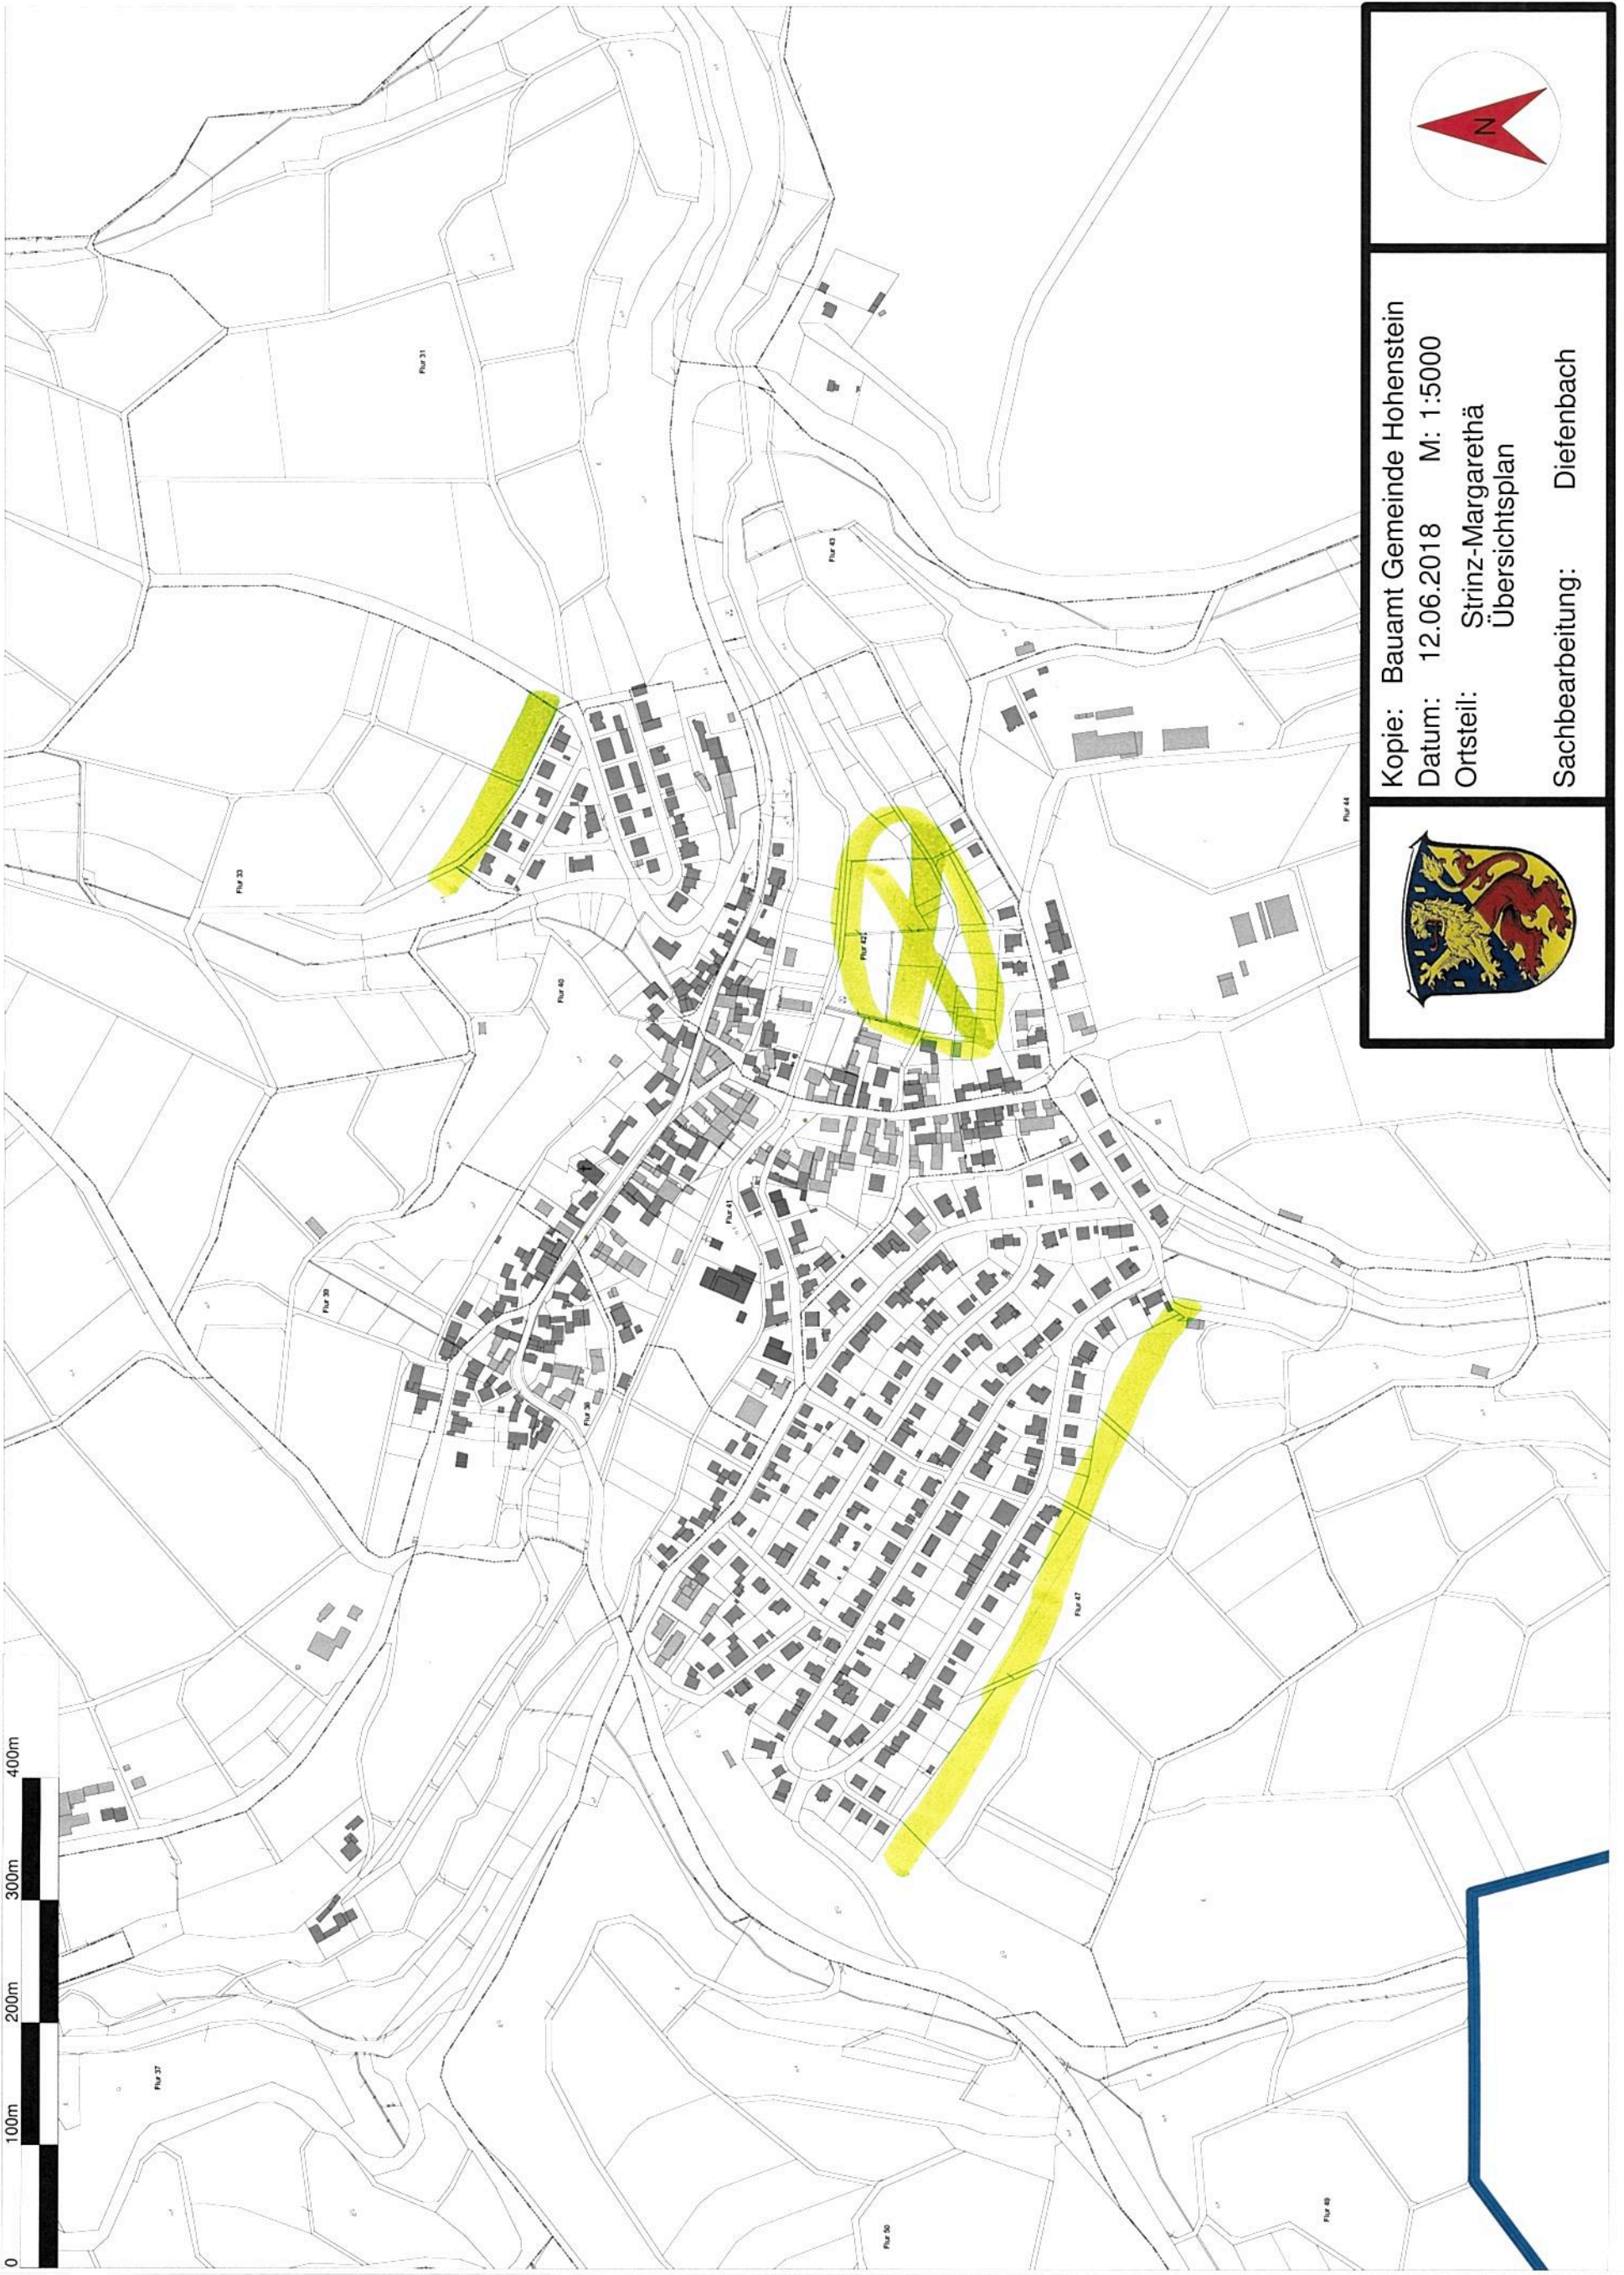

Kopie: Bauamt Gemeinde Hohenstein
Datum: 12.06.2018 M: 1:5000
Ortsteil: Strinz-Margarethä
Übersichtsplan

Sachbearbeitung: Diefenbach



*ed am 14.8.
L. Schloßer*