



0 100m 200m 300m 400m

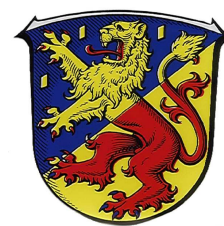

Kopie: Bauamt Gemeinde Hohenstein  
Datum: 20.06.2018 M: 1:5000  
Ortsteil: Steckenroth  
FNP-Planung 2018

Sachbearbeitung: Diefenbach

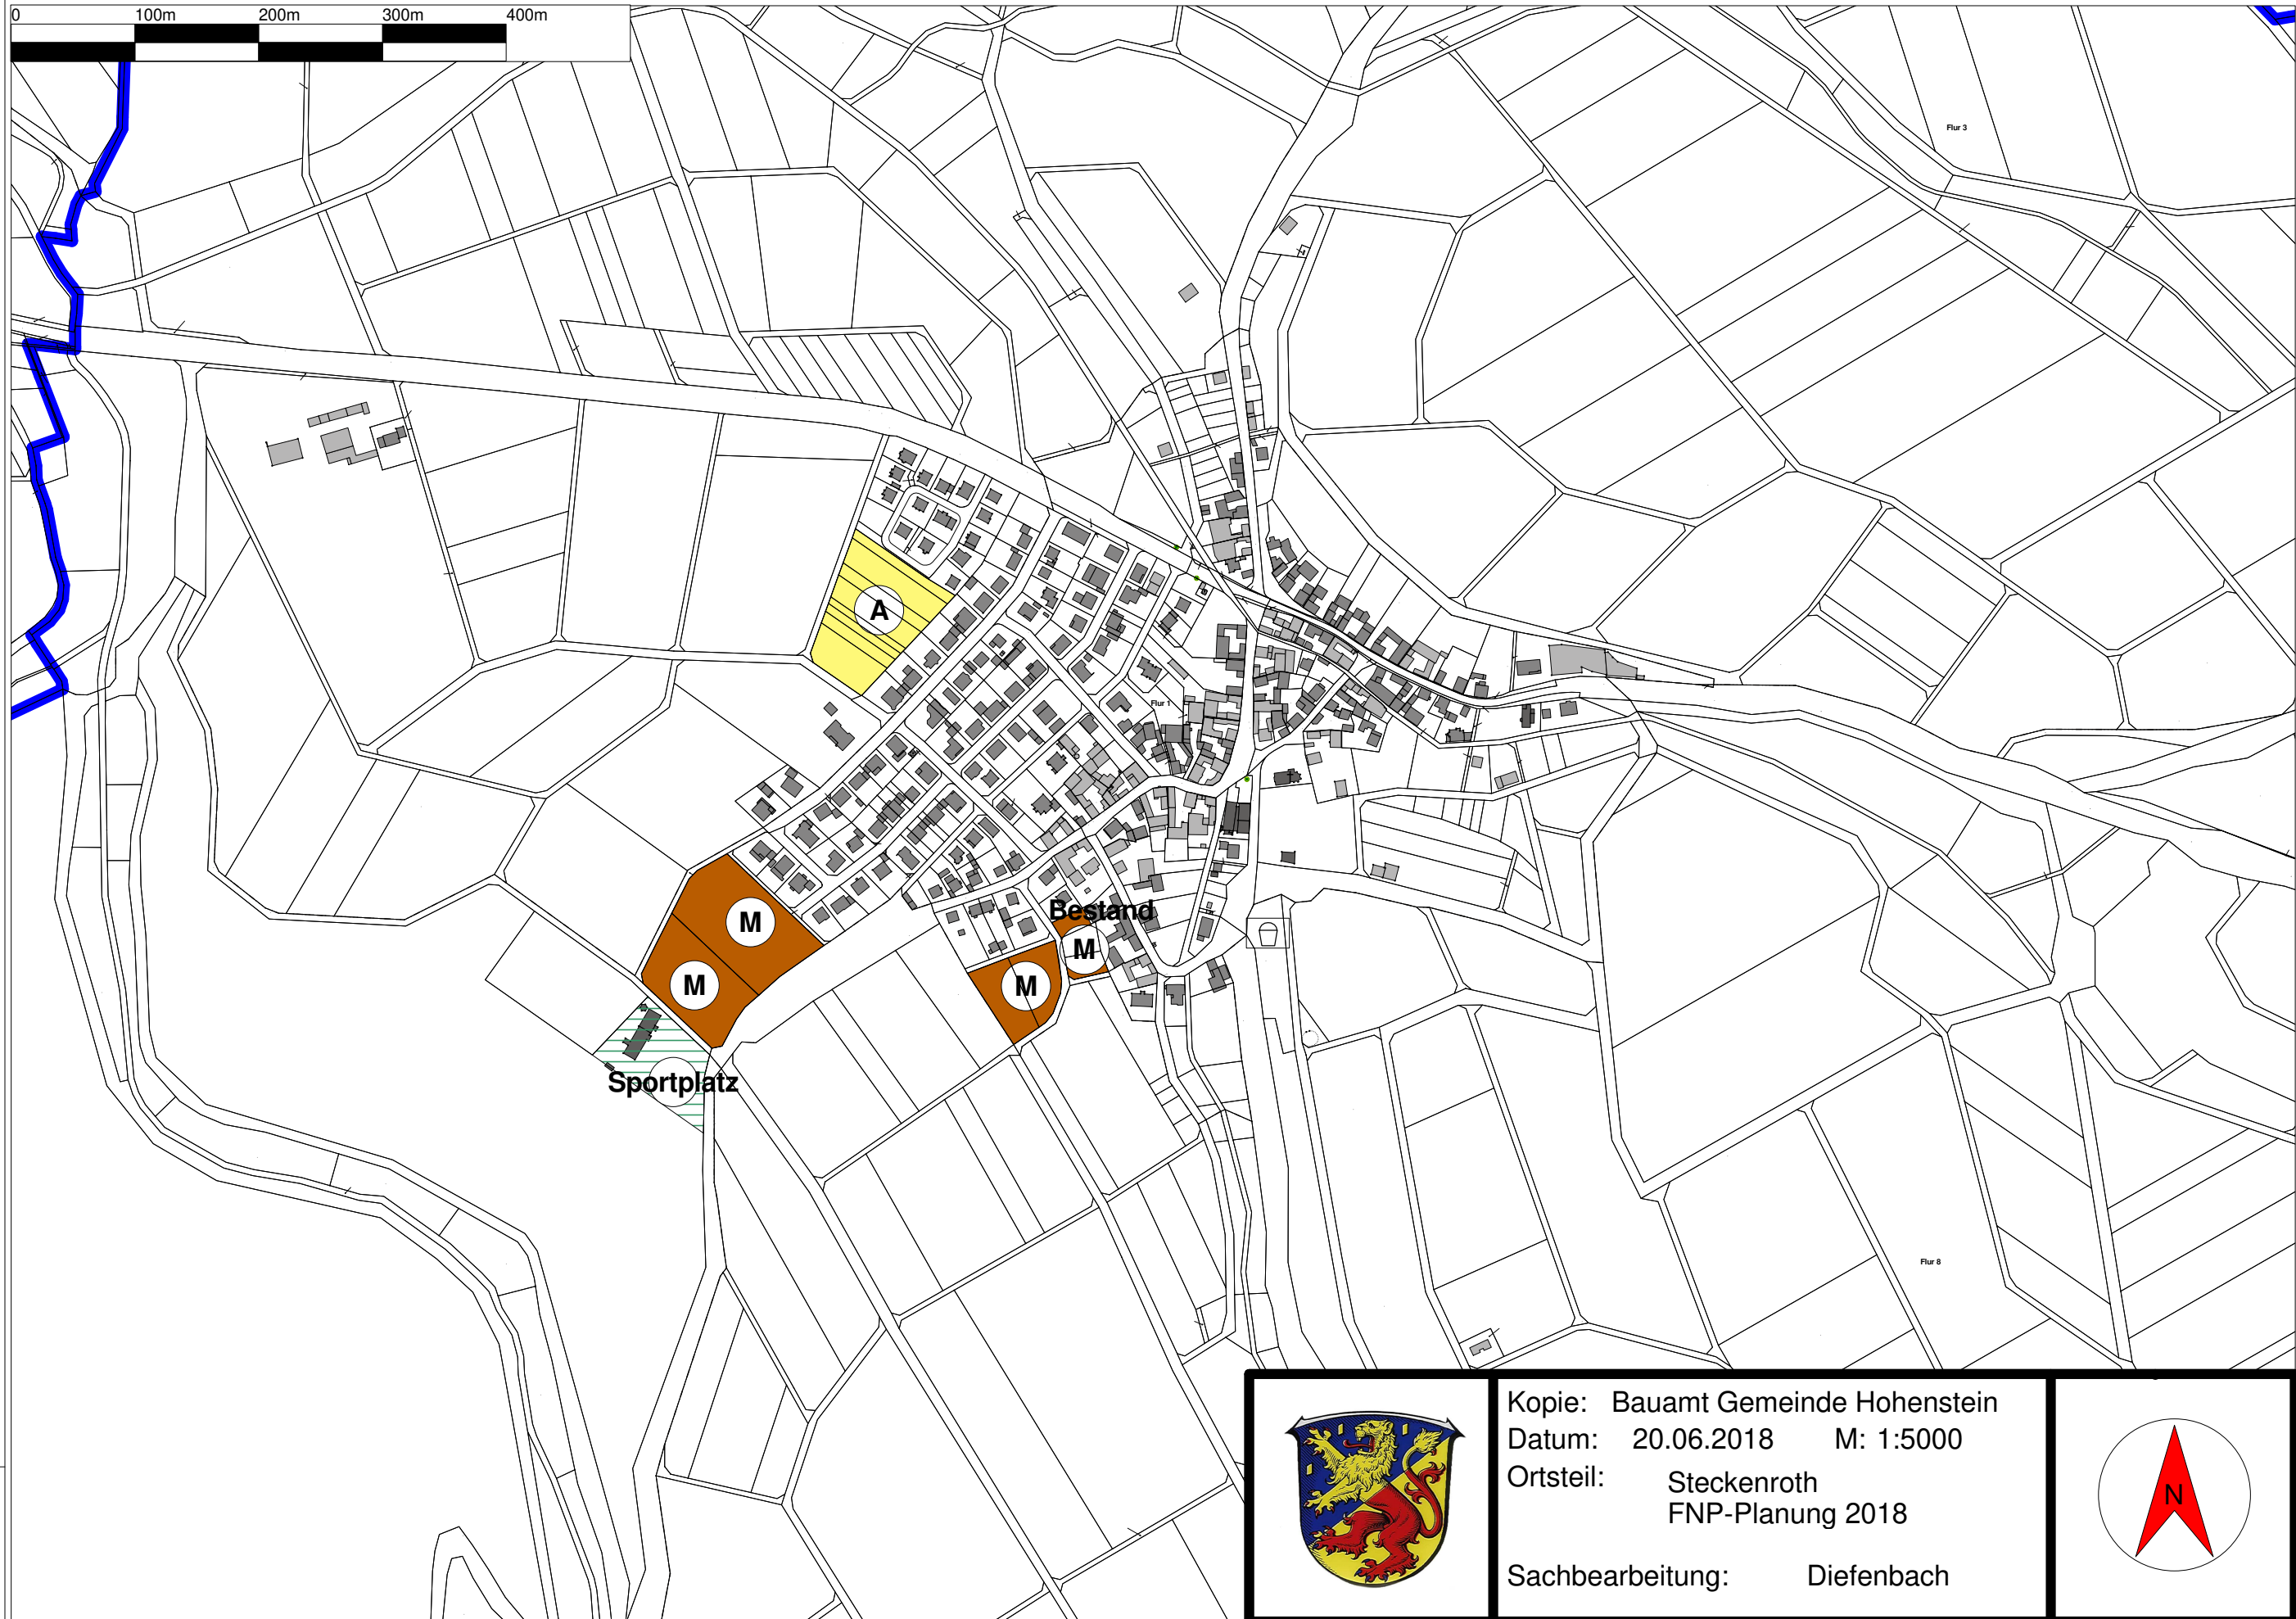