



Kopie: Bauamt Gemeinde Hohenstein
Datum: 15.12.2025 Maßstab: 1:26600
Ortsteil: Übersicht Gemeinde Hohenstein


Sachbearbeitung: von der Heydt



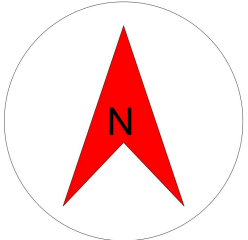


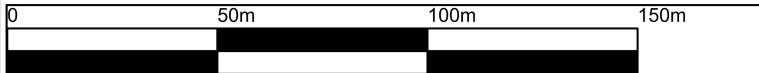

Kopie: Bauamt Gemeinde Hohenstein
Datum: 15.12.2025 M: 1:1800
Ortsteil: Breithardt
Tannenstraße


Sachbearbeitung: von der Heydt


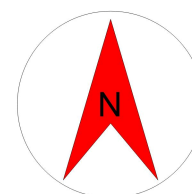


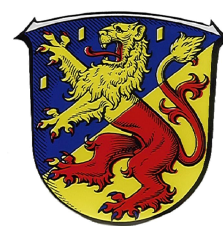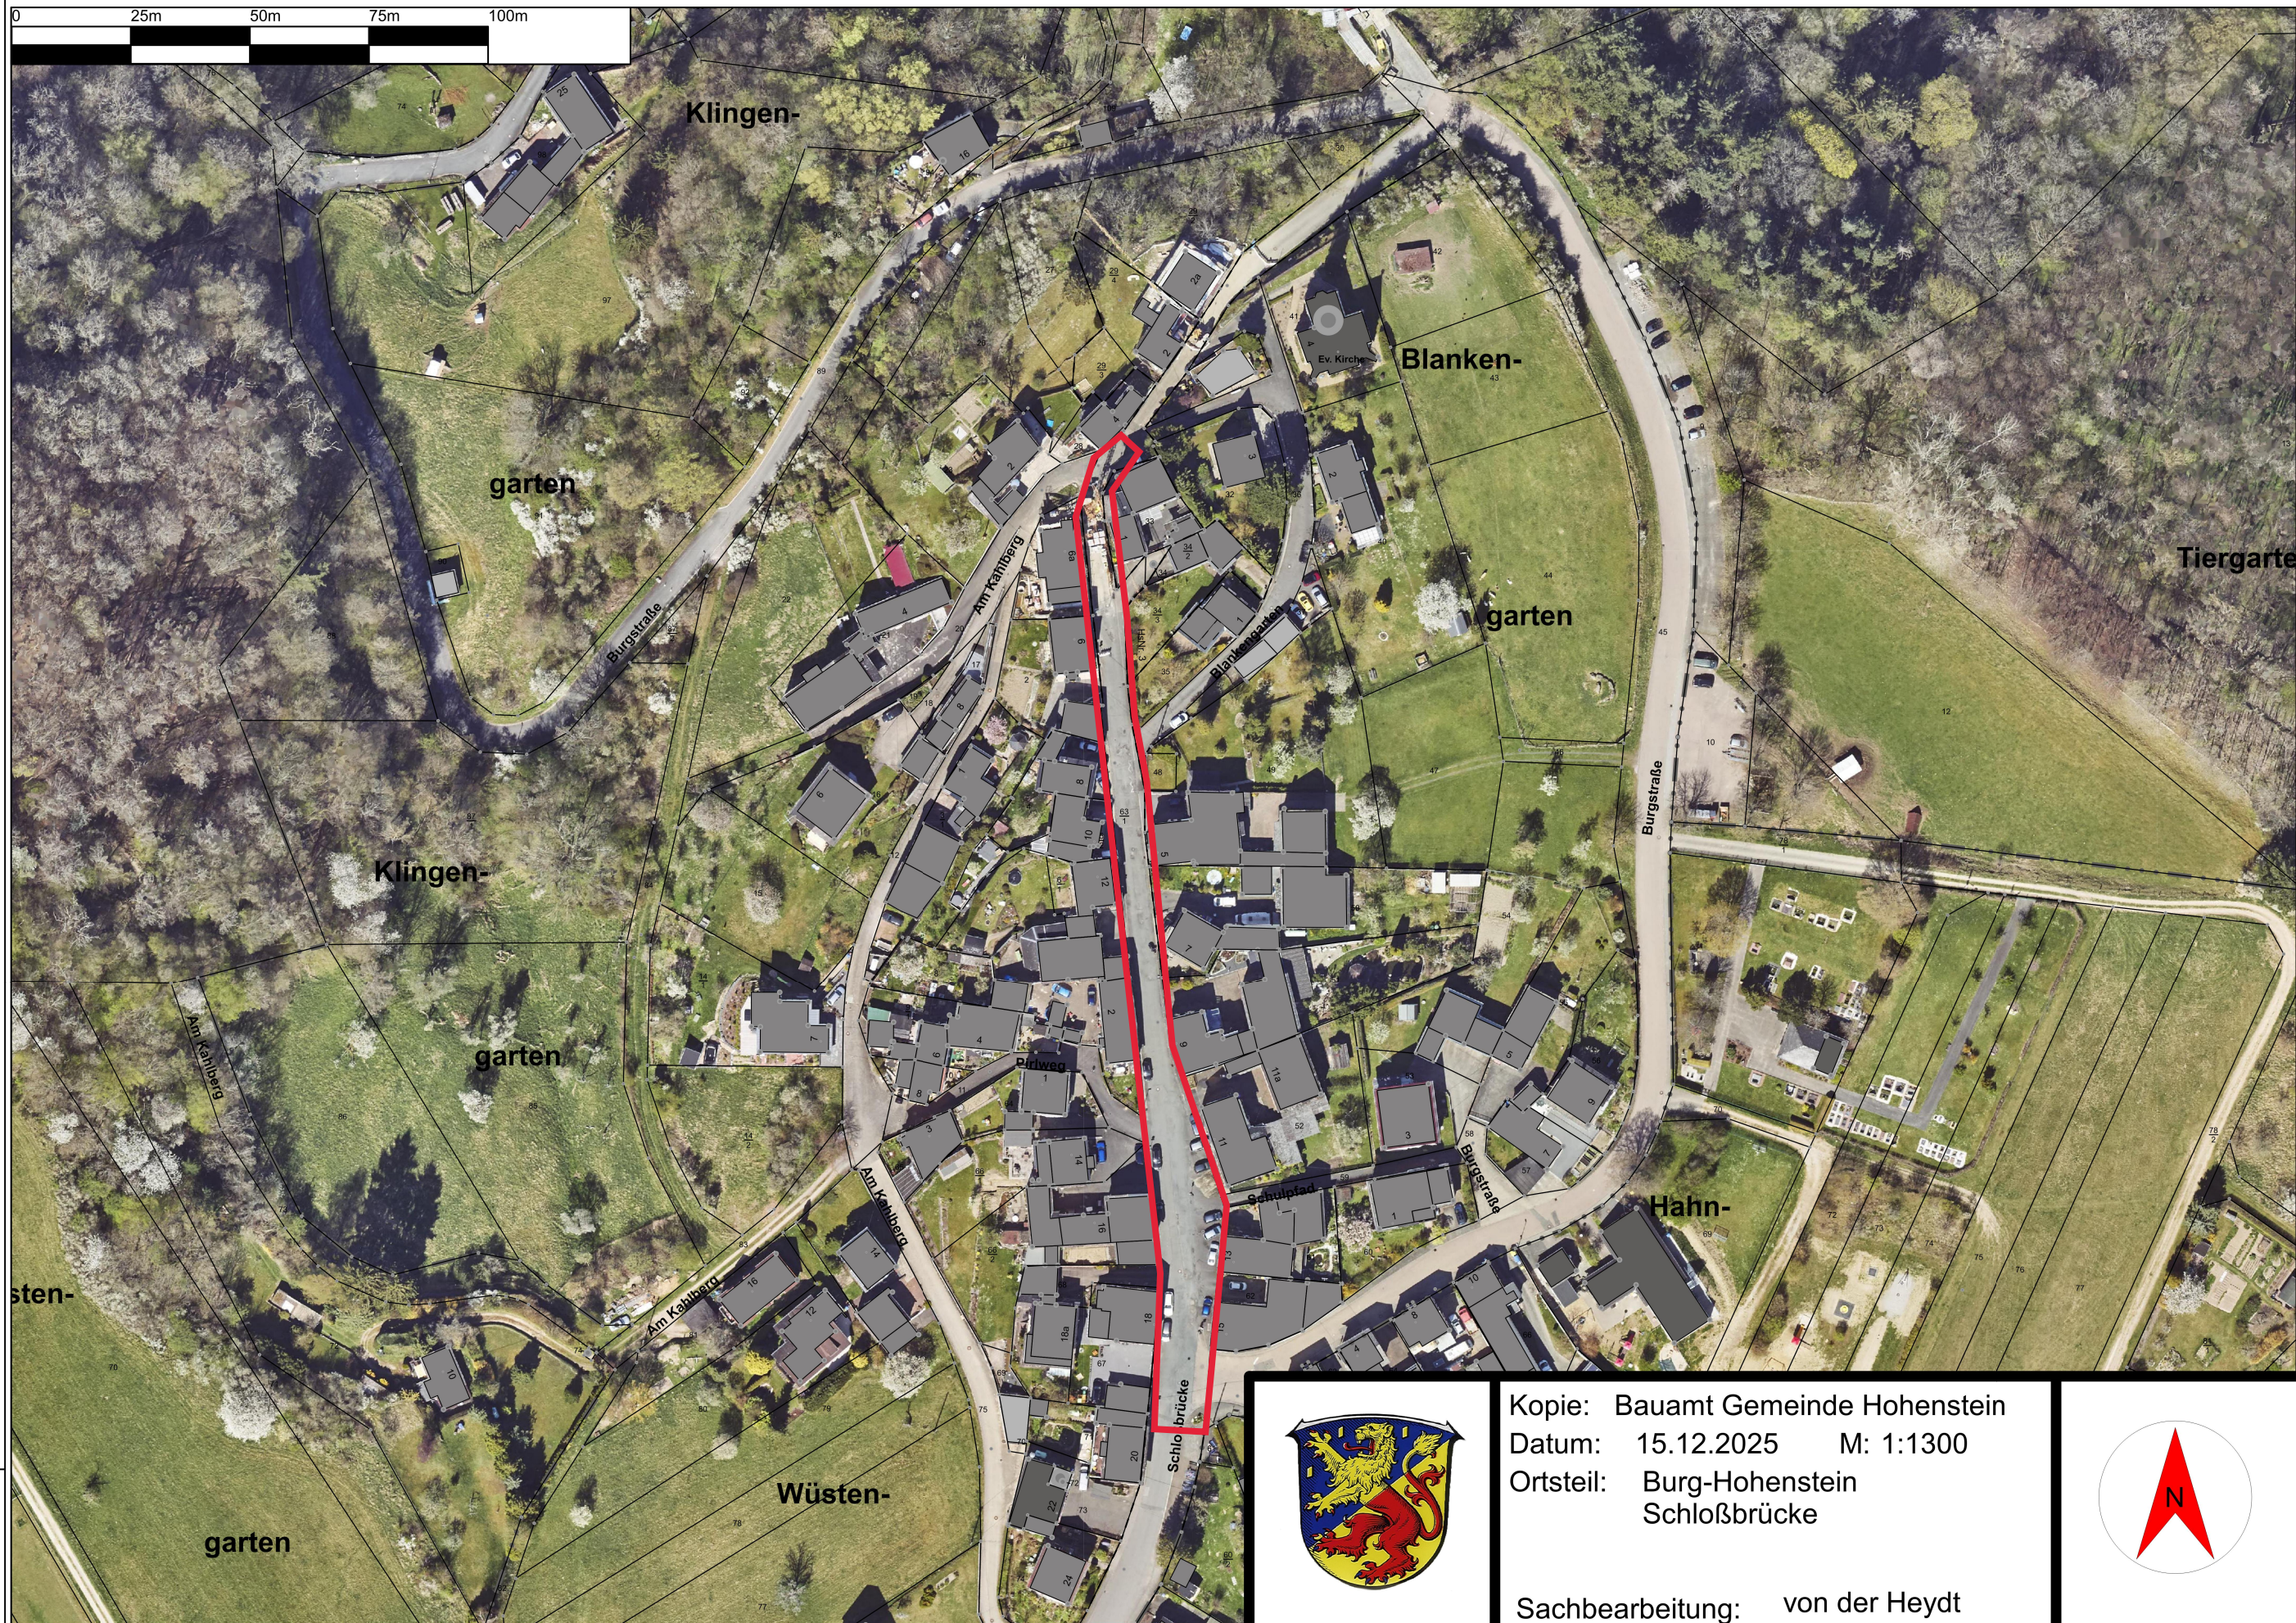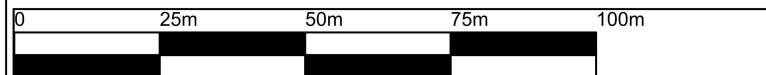

Kopie: Bauamt Gemeinde Hohenstein
Datum: 15.12.2025 M: 1:1300
Ortsteil: Burg-Hohenstein
Schloßbrücke


Sachbearbeitung: von der Heydt


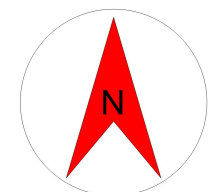


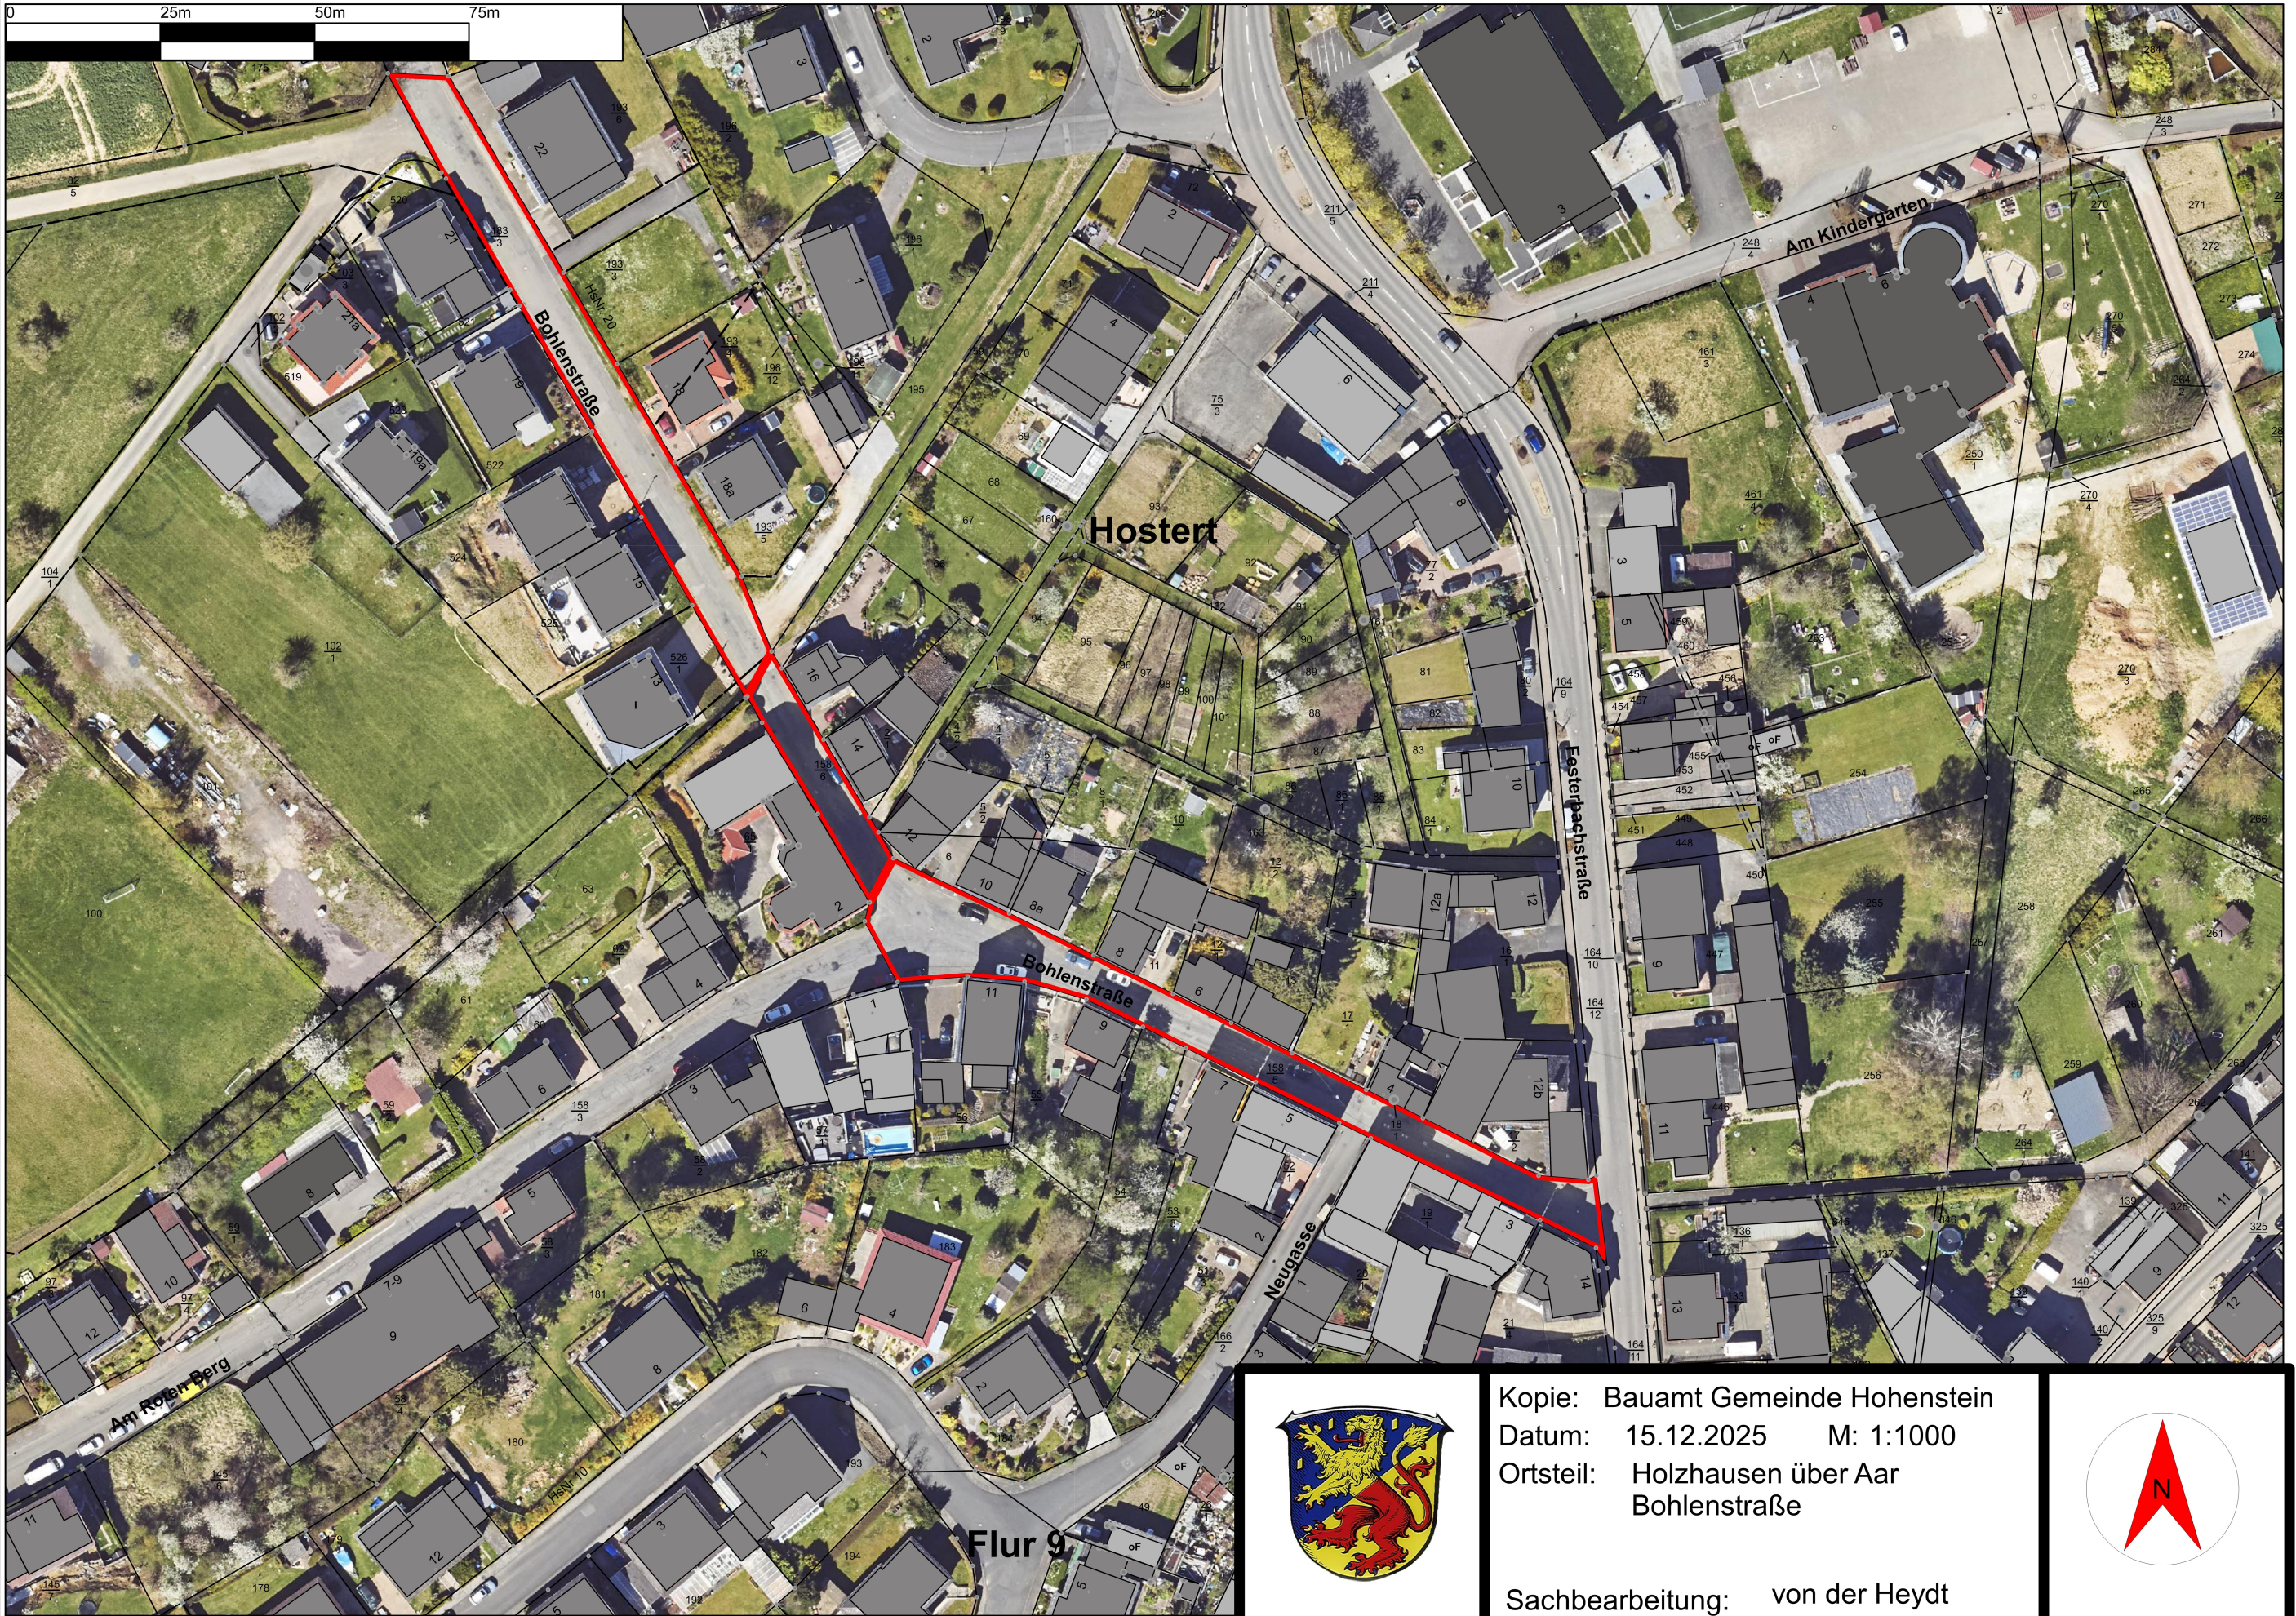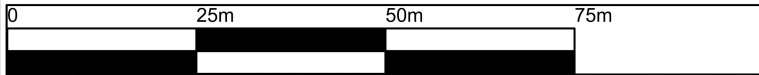

Kopie: Bauamt Gemeinde Hohenstein
Datum: 15.12.2025 M: 1:1000
Ortsteil: Holzhausen über Aar
Bohlenstraße


Sachbearbeitung: von der Heydt

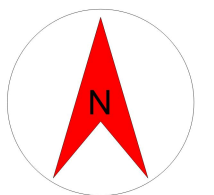

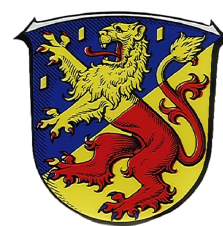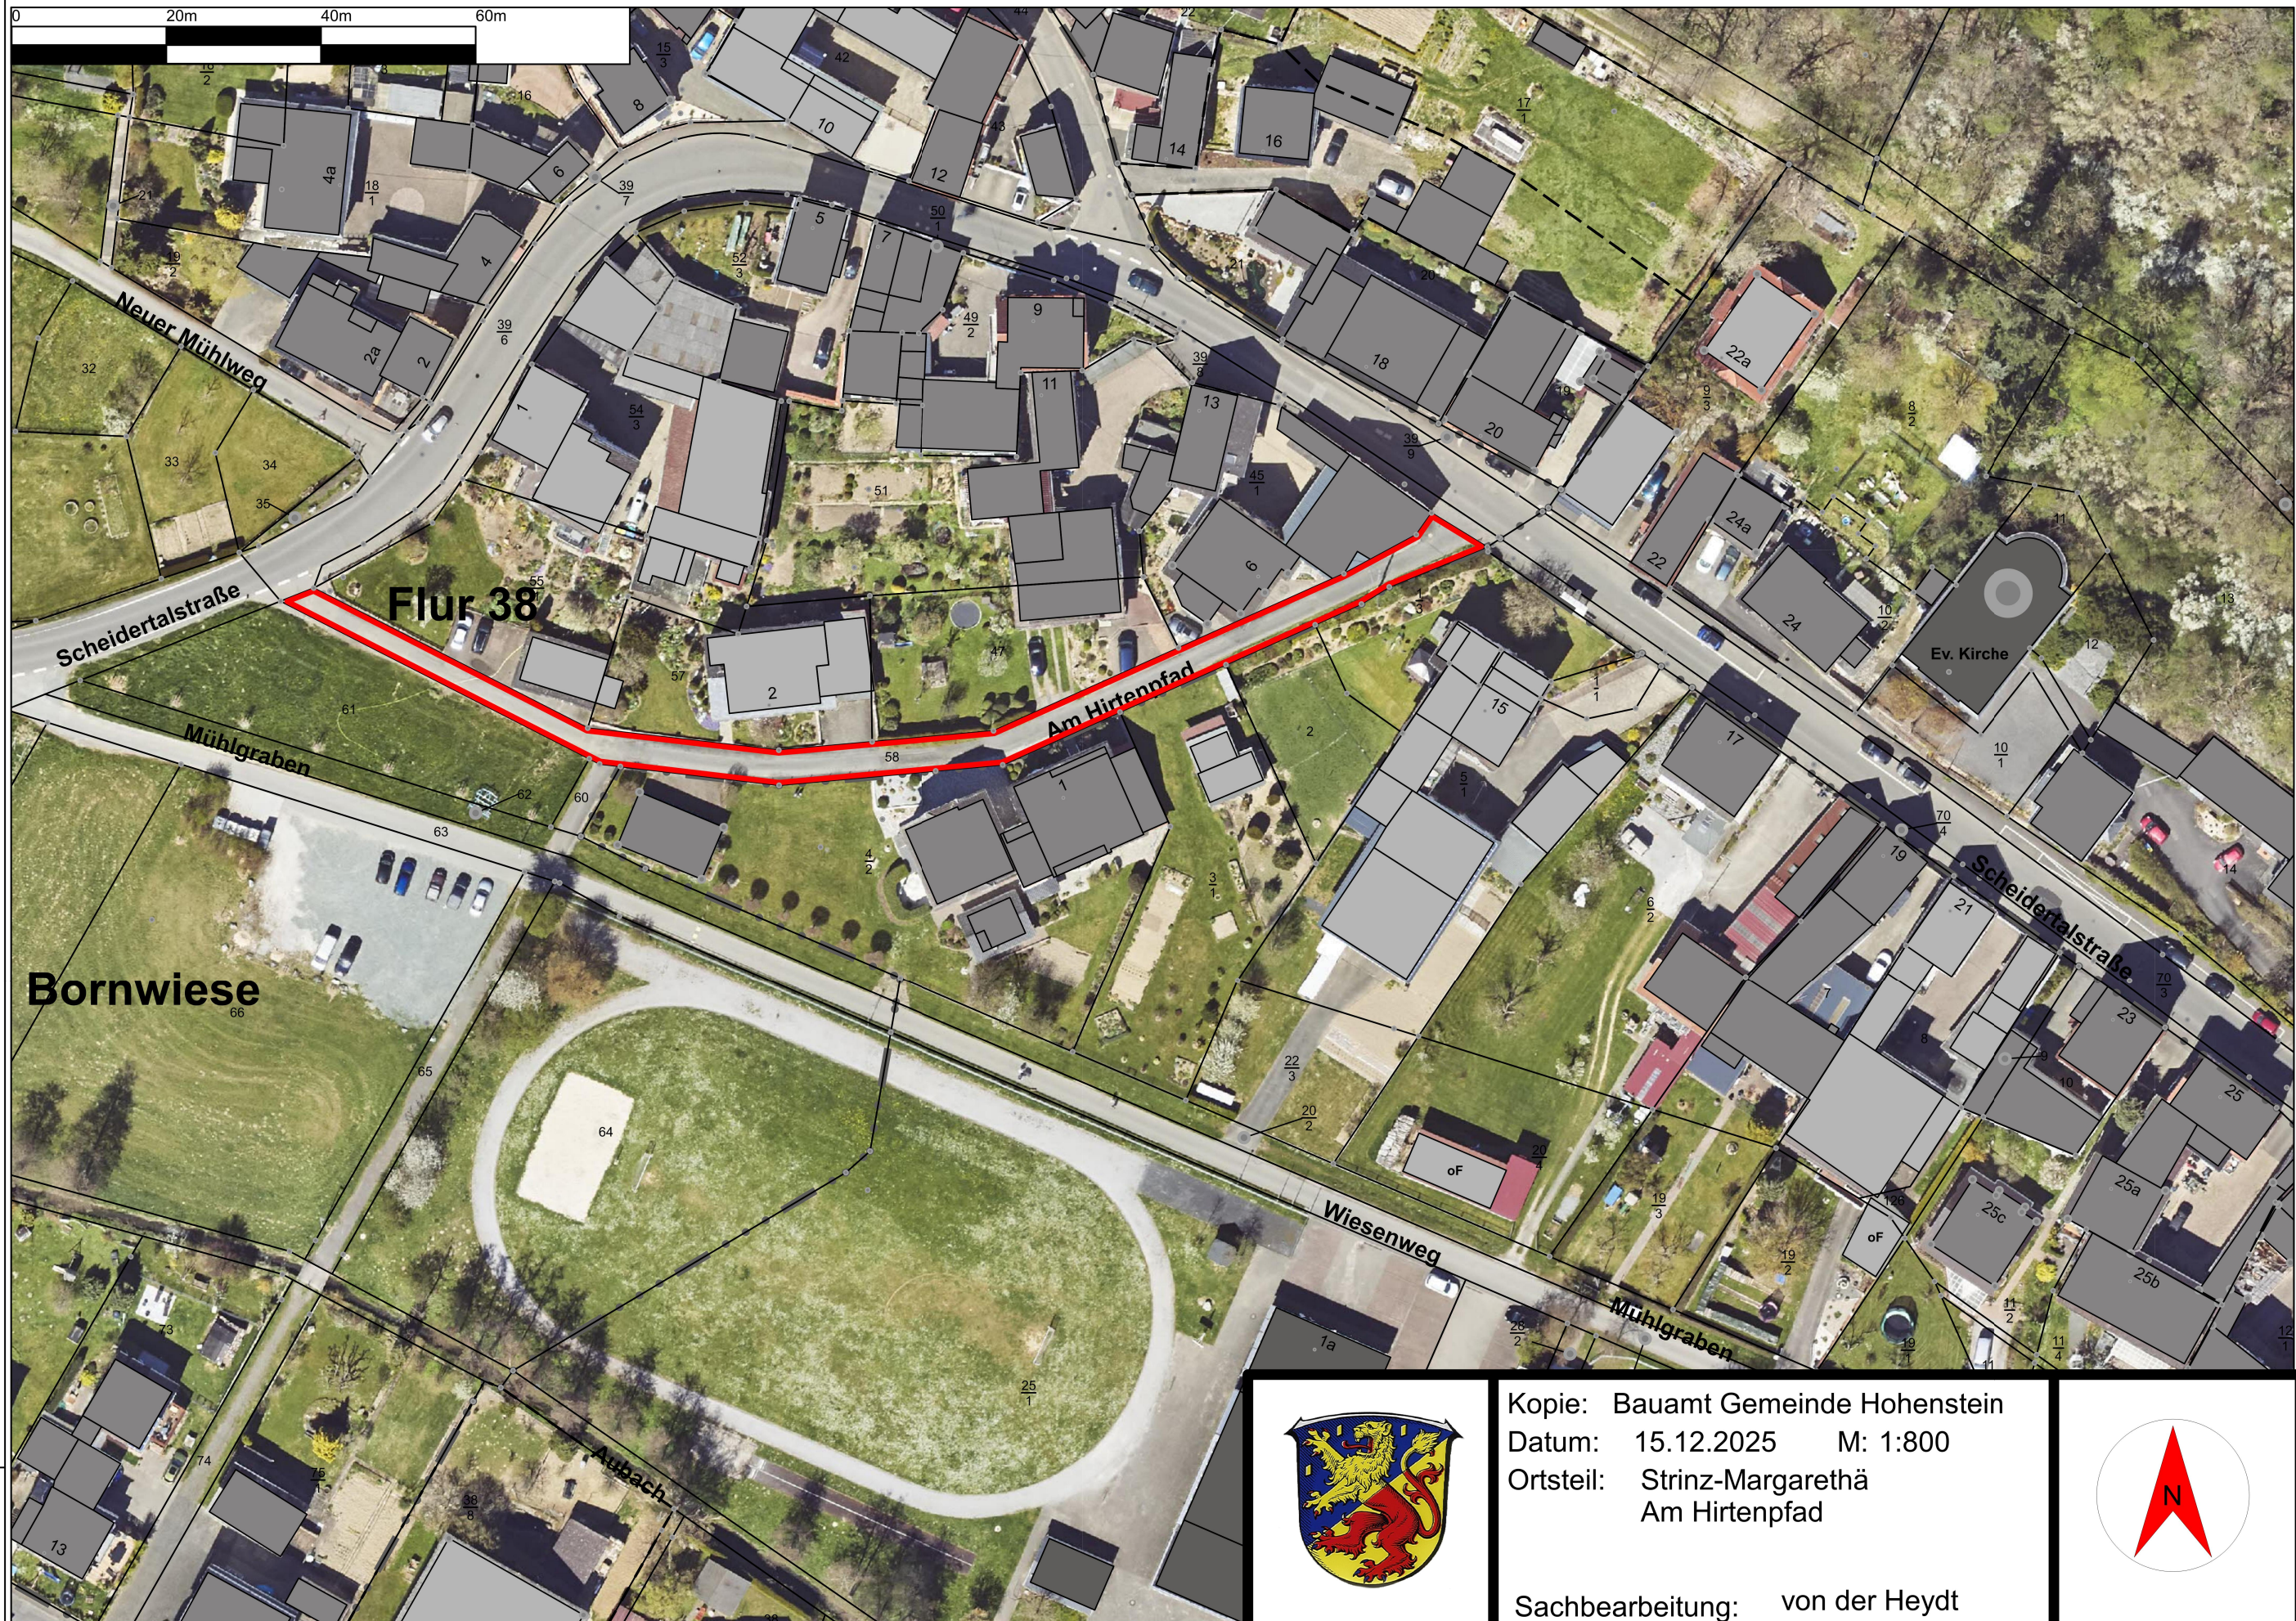


Kopie: Bauamt Gemeinde Hohenstein
Datum: 15.12.2025 M: 1:800
Ortsteil: Strinz-Margarethä
Am Hirtenpfad

Sachbearbeitung: von der Heydt

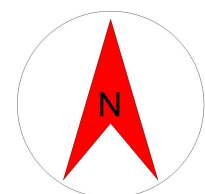




0 25m 50m 75m

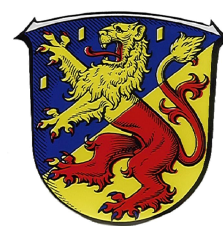

Kopie: Bauamt Gemeinde Hohenstein
Datum: 15.12.2025 M: 1:1000
Ortsteil: Born
Im Wiesengrund, Abschnitt


Sachbearbeitung: von der Heydt

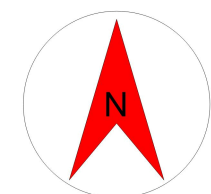

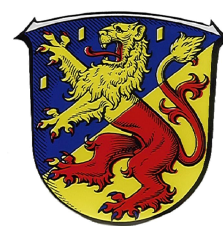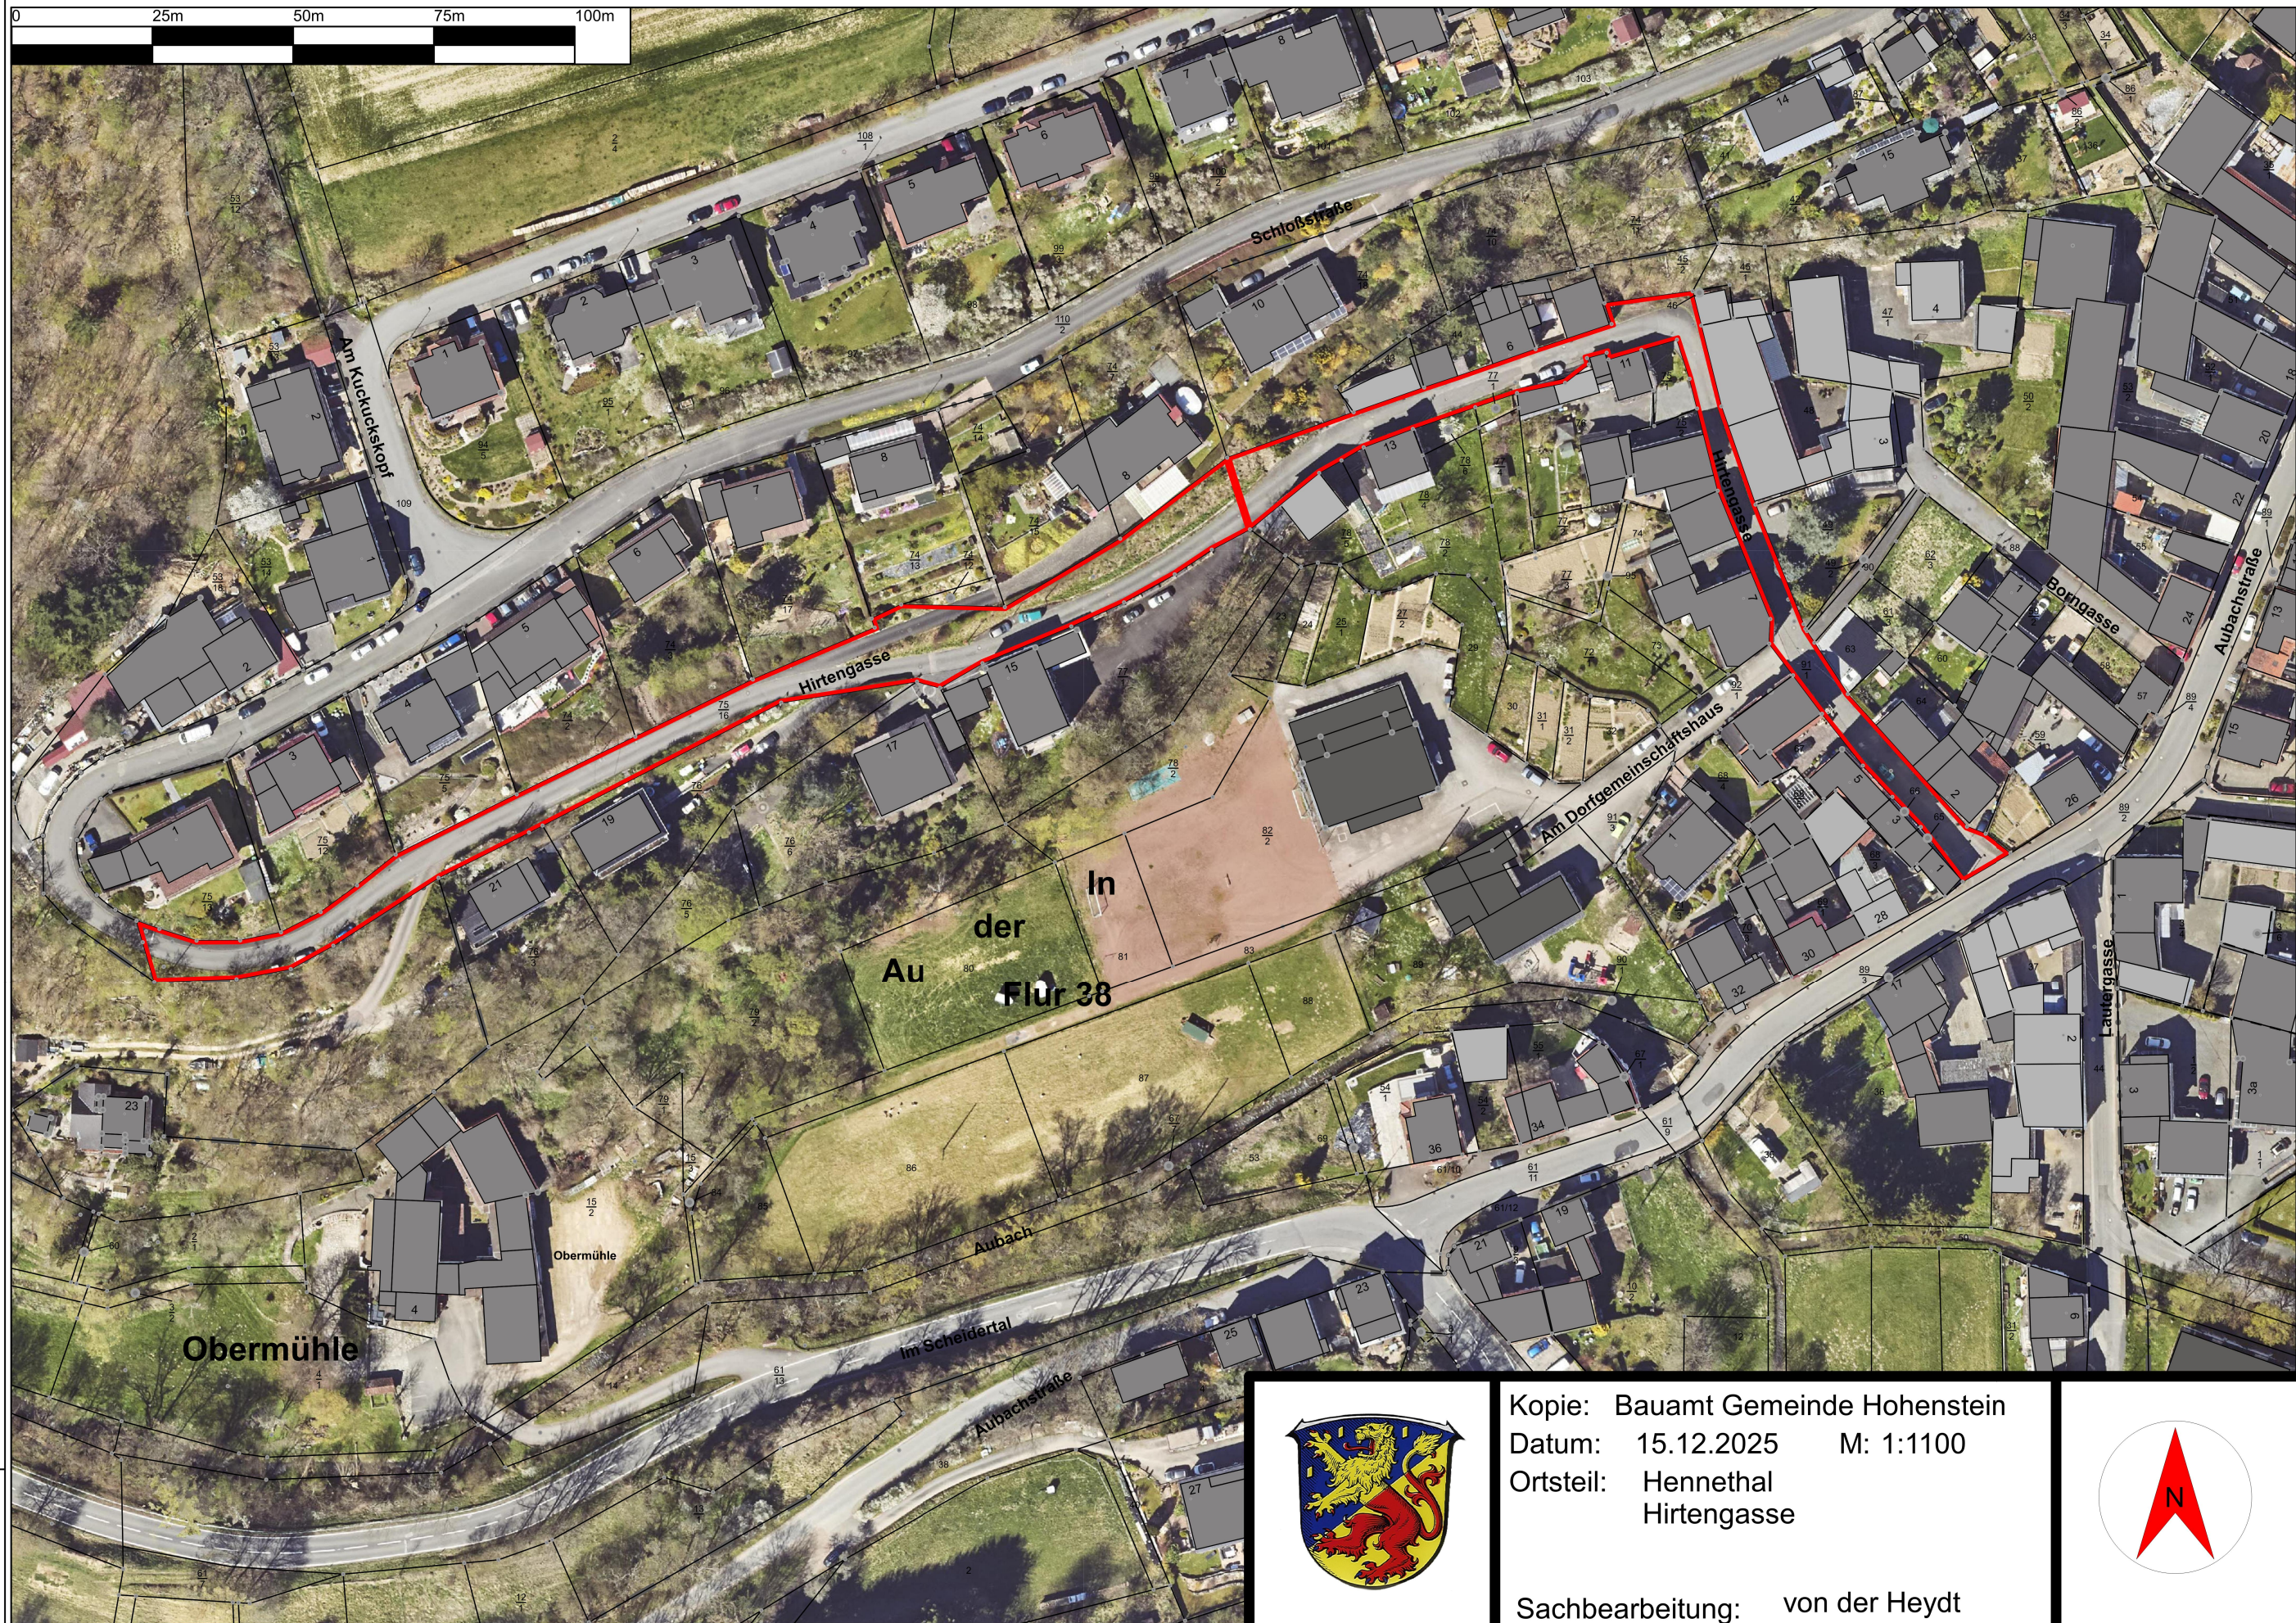

Kopie: Bauamt Gemeinde Hohenstein
Datum: 15.12.2025 M: 1:1100
Ortsteil: Hennethal
Hirtengasse

Sachbearbeitung: von der Heydt

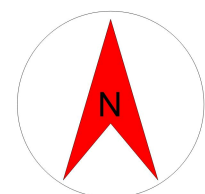



Kopie: Bauamt Gemeinde Hohenstein
Datum: 15.12.2025 M: 1:1100
Ortsteil: Steckenroth
Lindenweg

Sachbearbeitung: von der Heydt

