


0 100m 200m 300m 400m

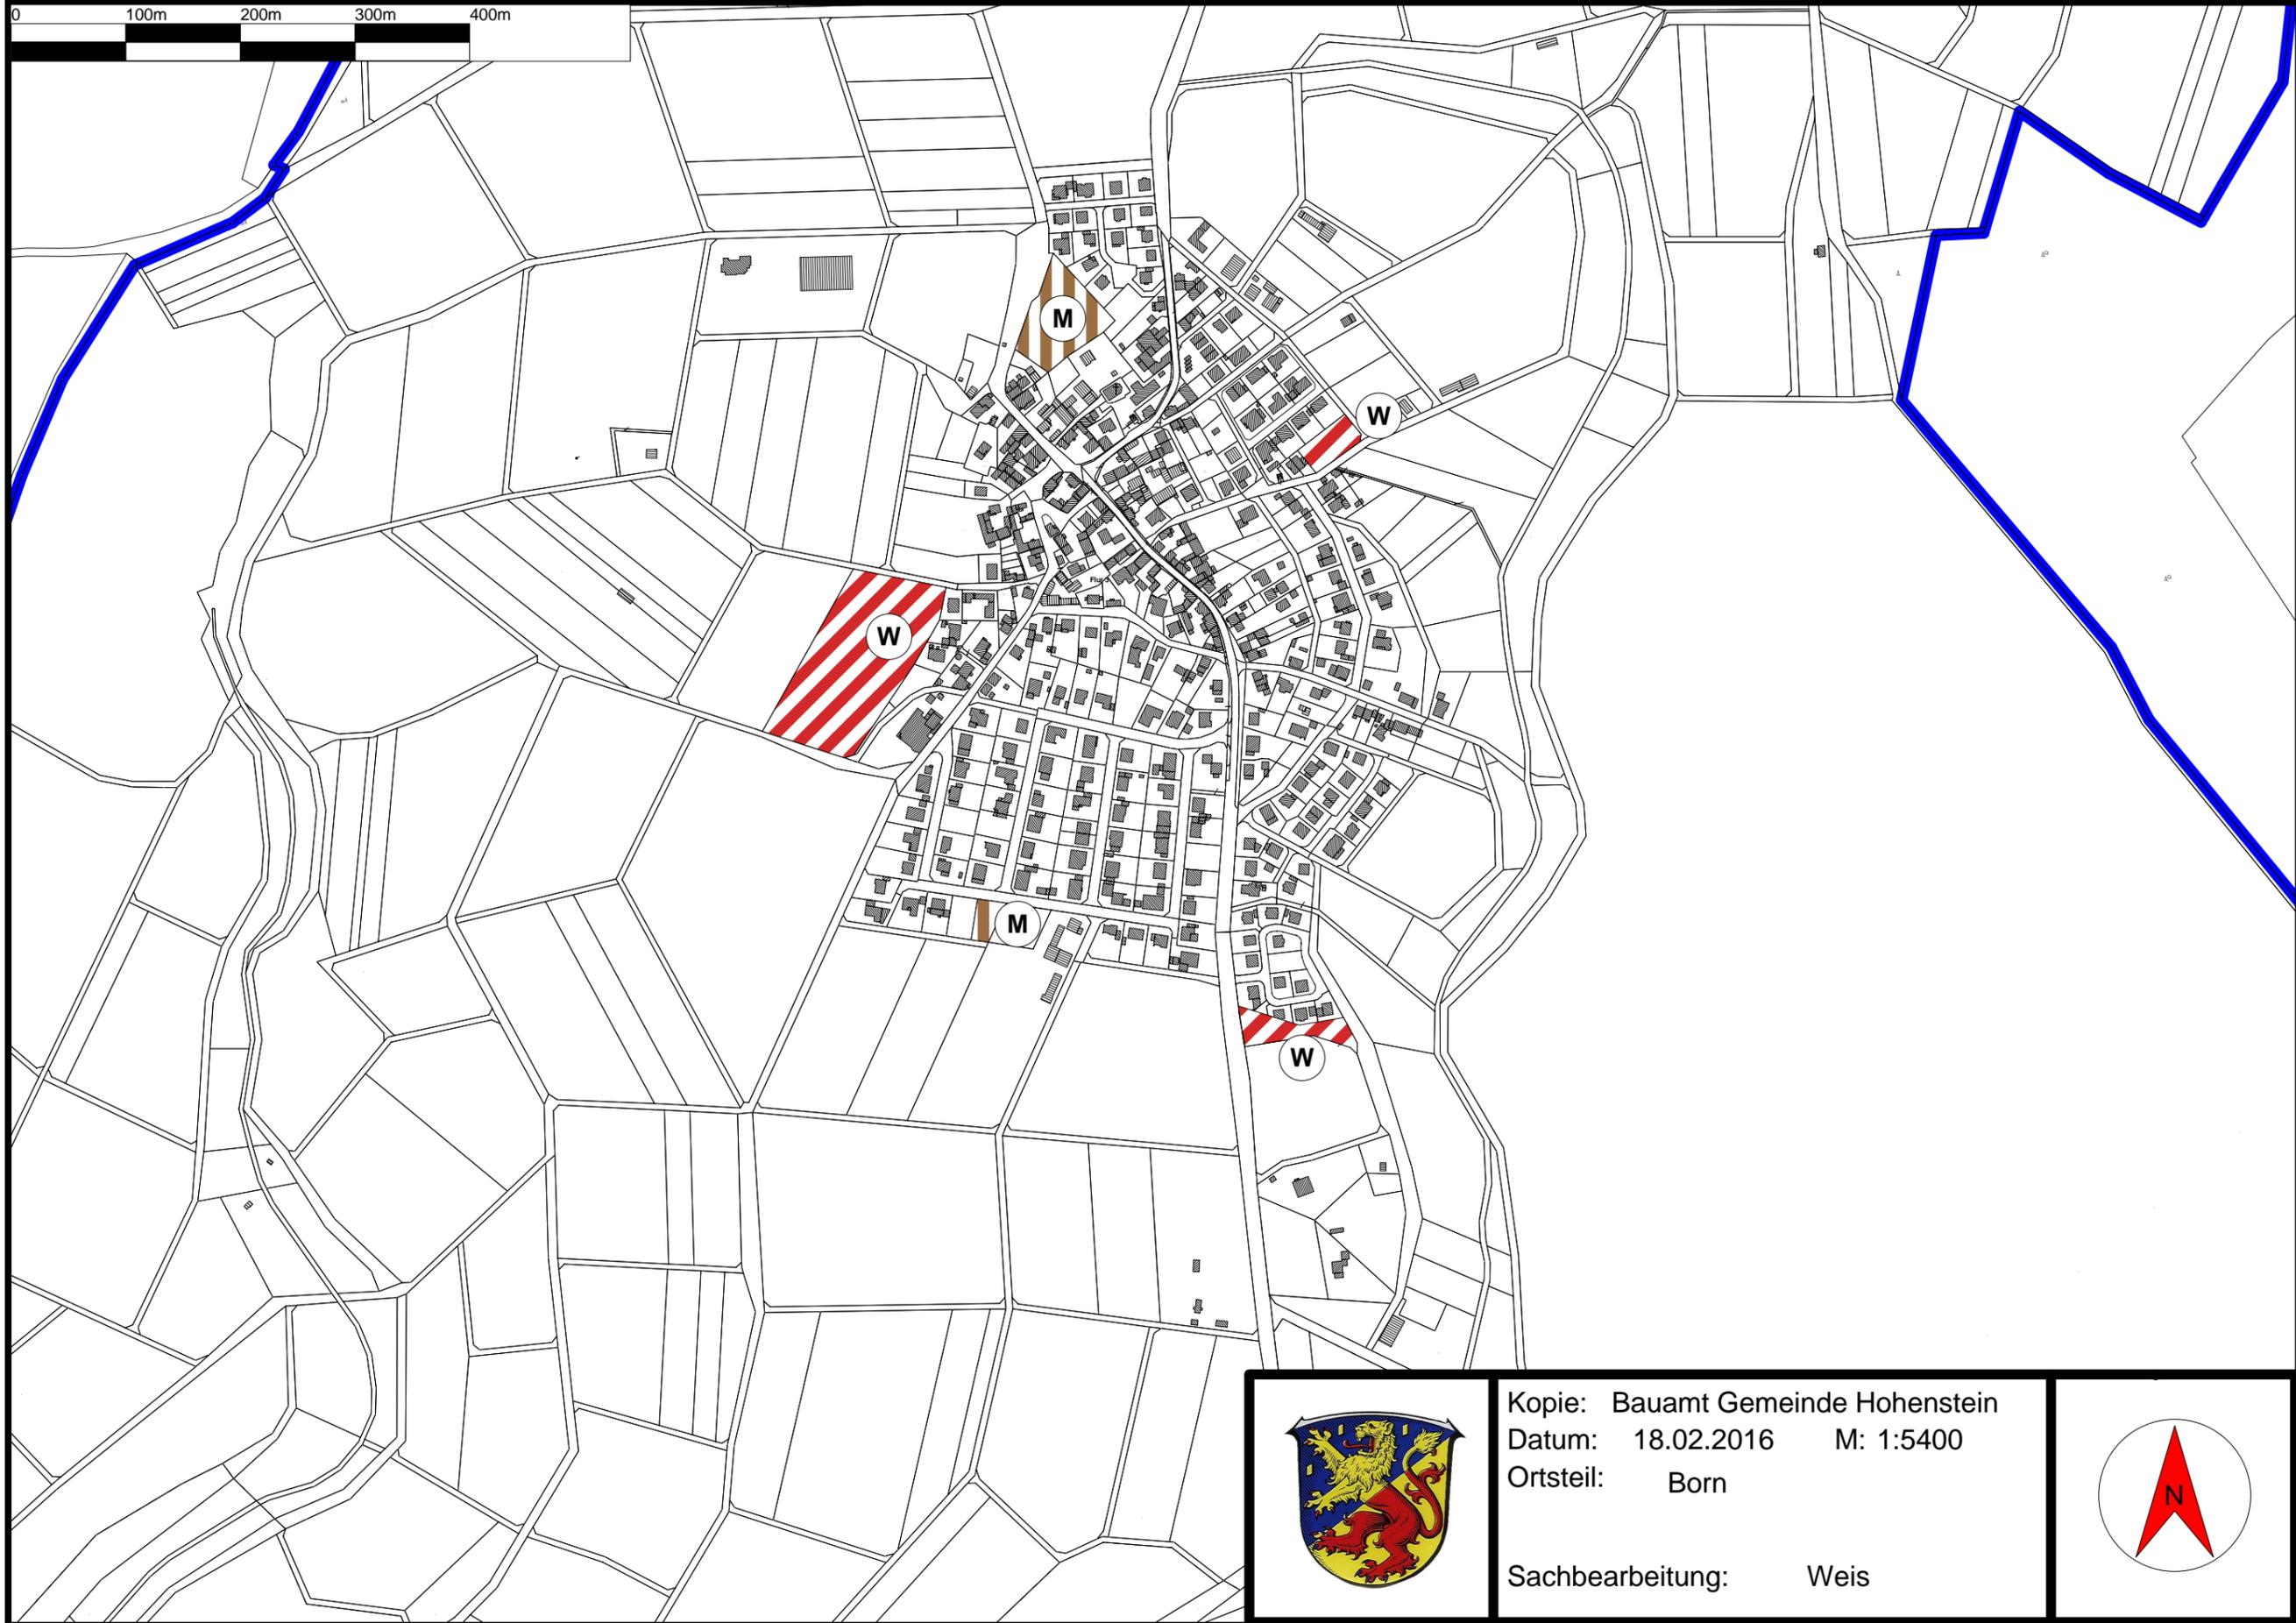

Kopie: Bauamt Gemeinde Hohenstein

Datum: 18.02.2016 M: 1:5400

Ortsteil: Born

Sachbearbeitung: Weis

