



0 100m 200m 300m 400m

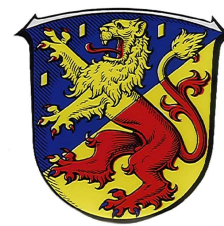

Kopie: Bauamt Gemeinde Hohenstein  
Datum: 18.02.2016 M: 1:5400  
Ortsteil: Strinz-Margarethä

Sachbearbeitung: Weis

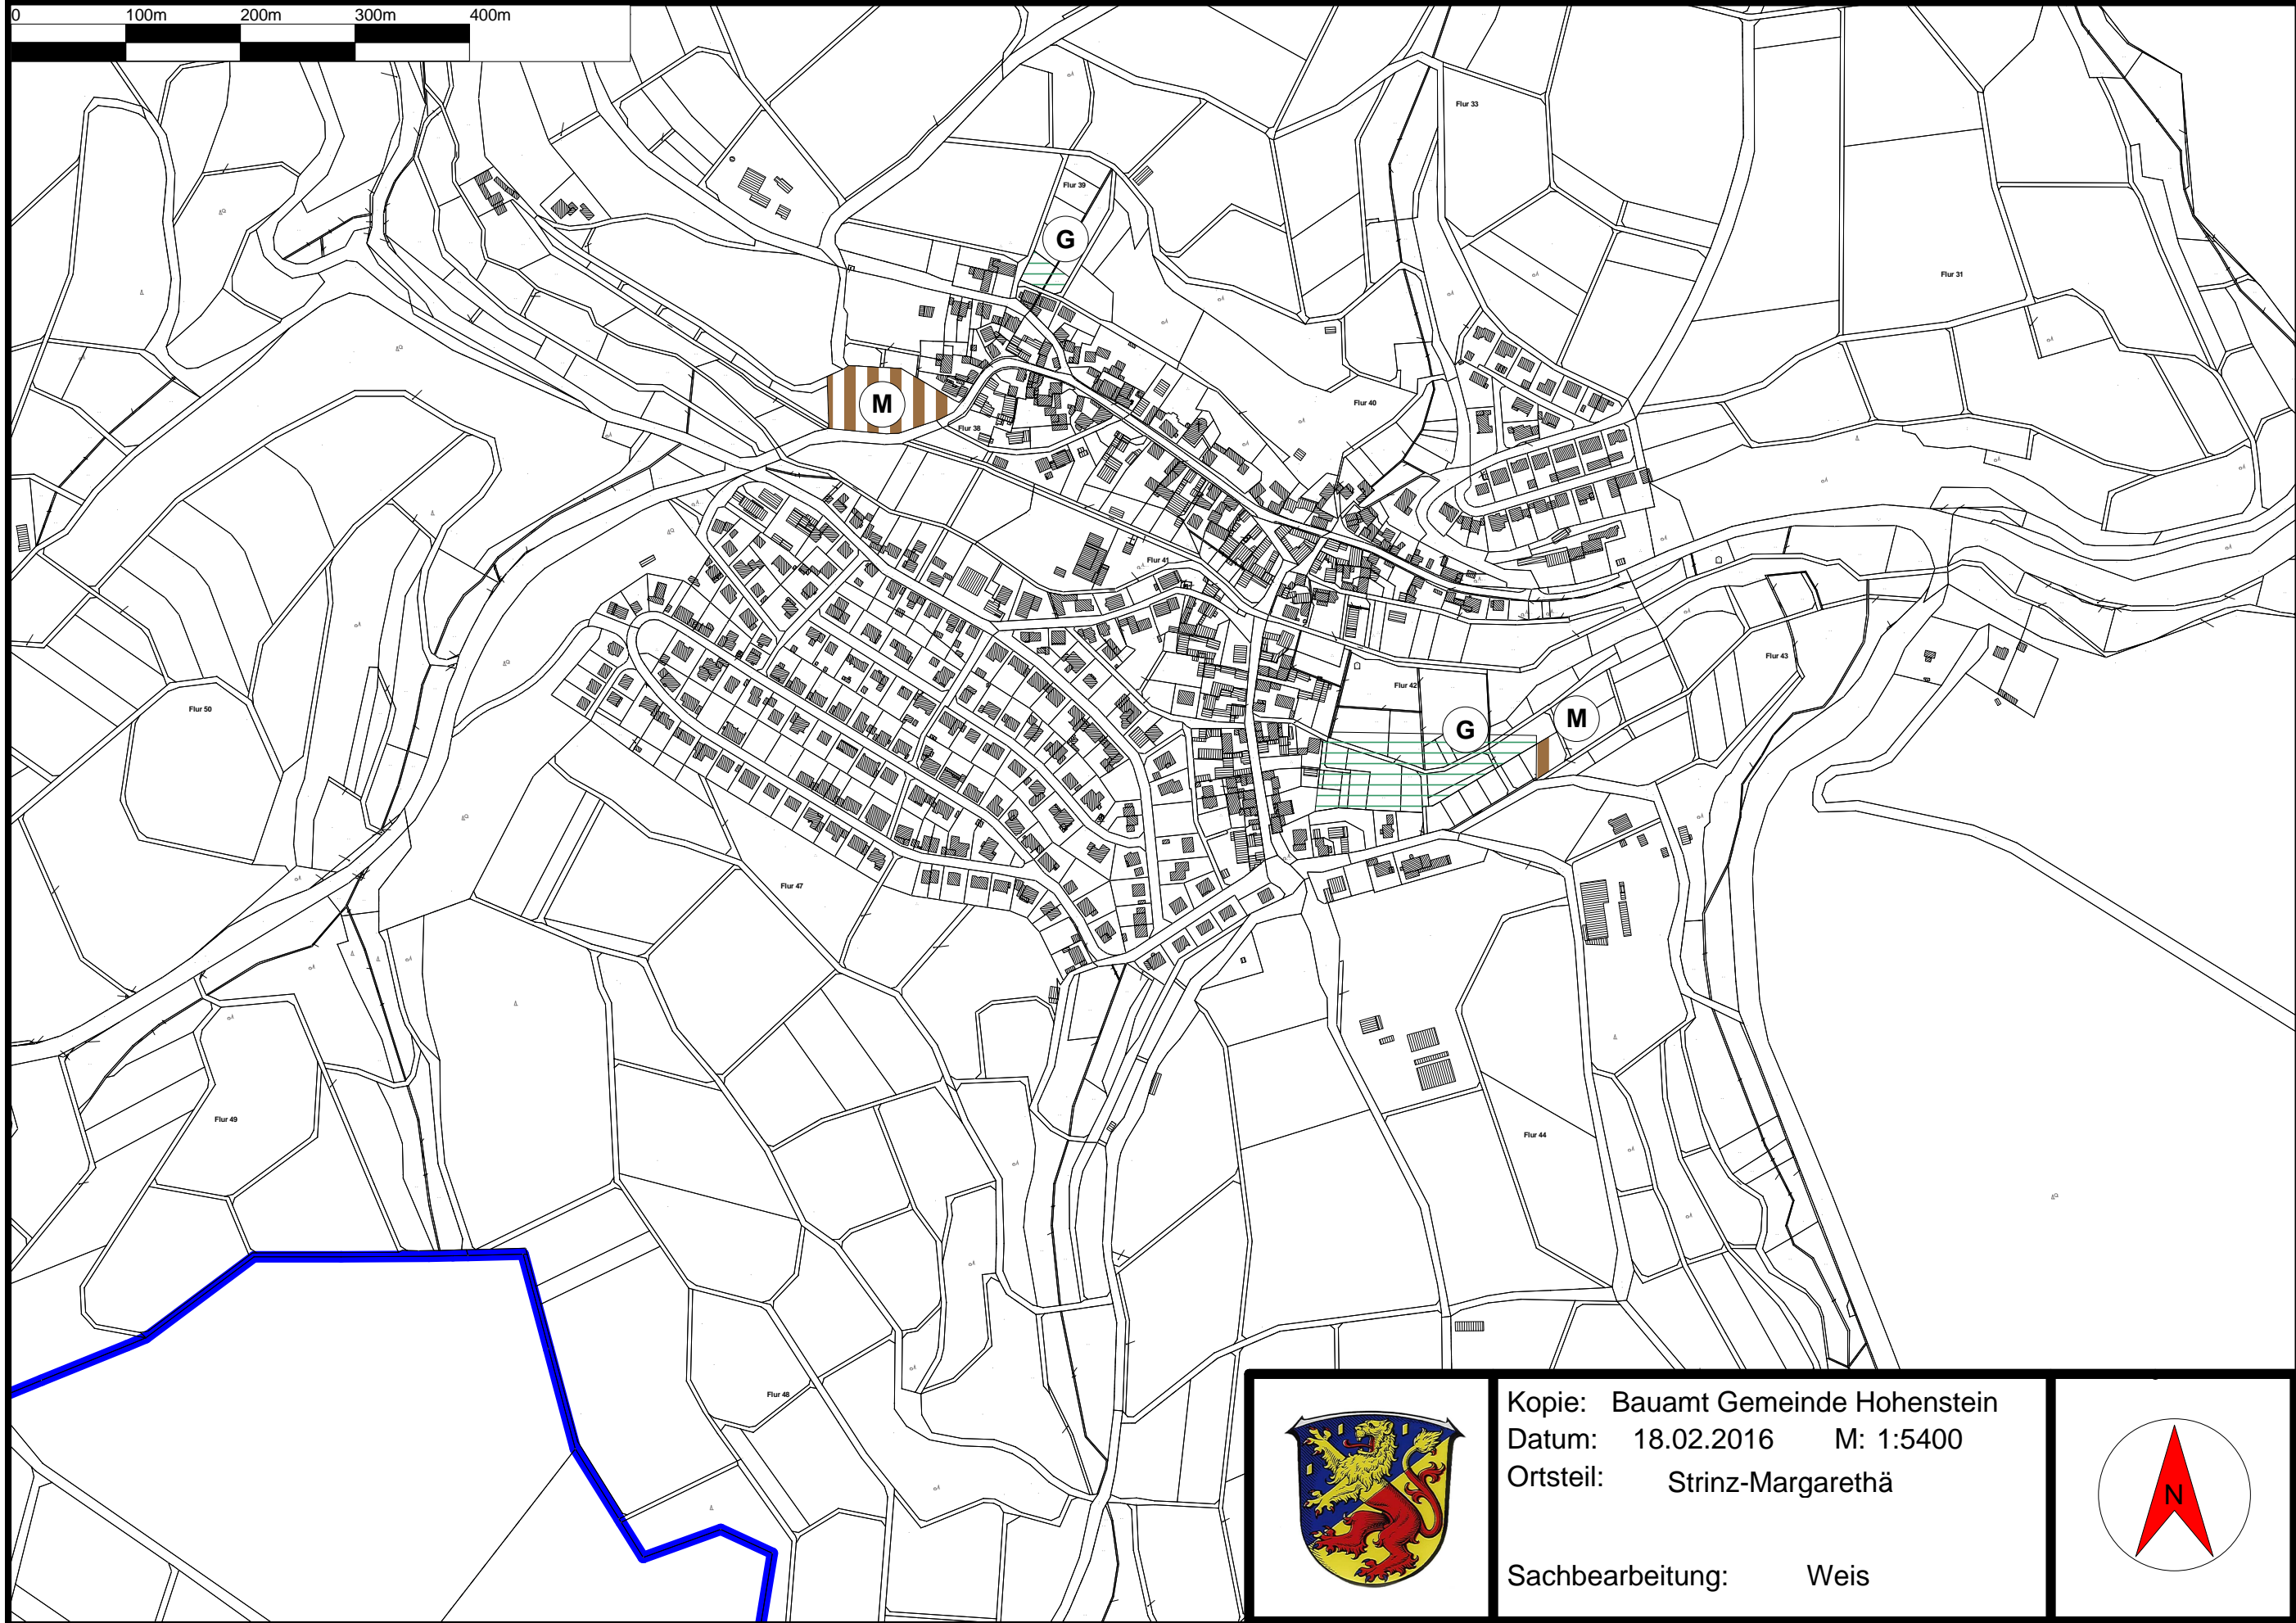