


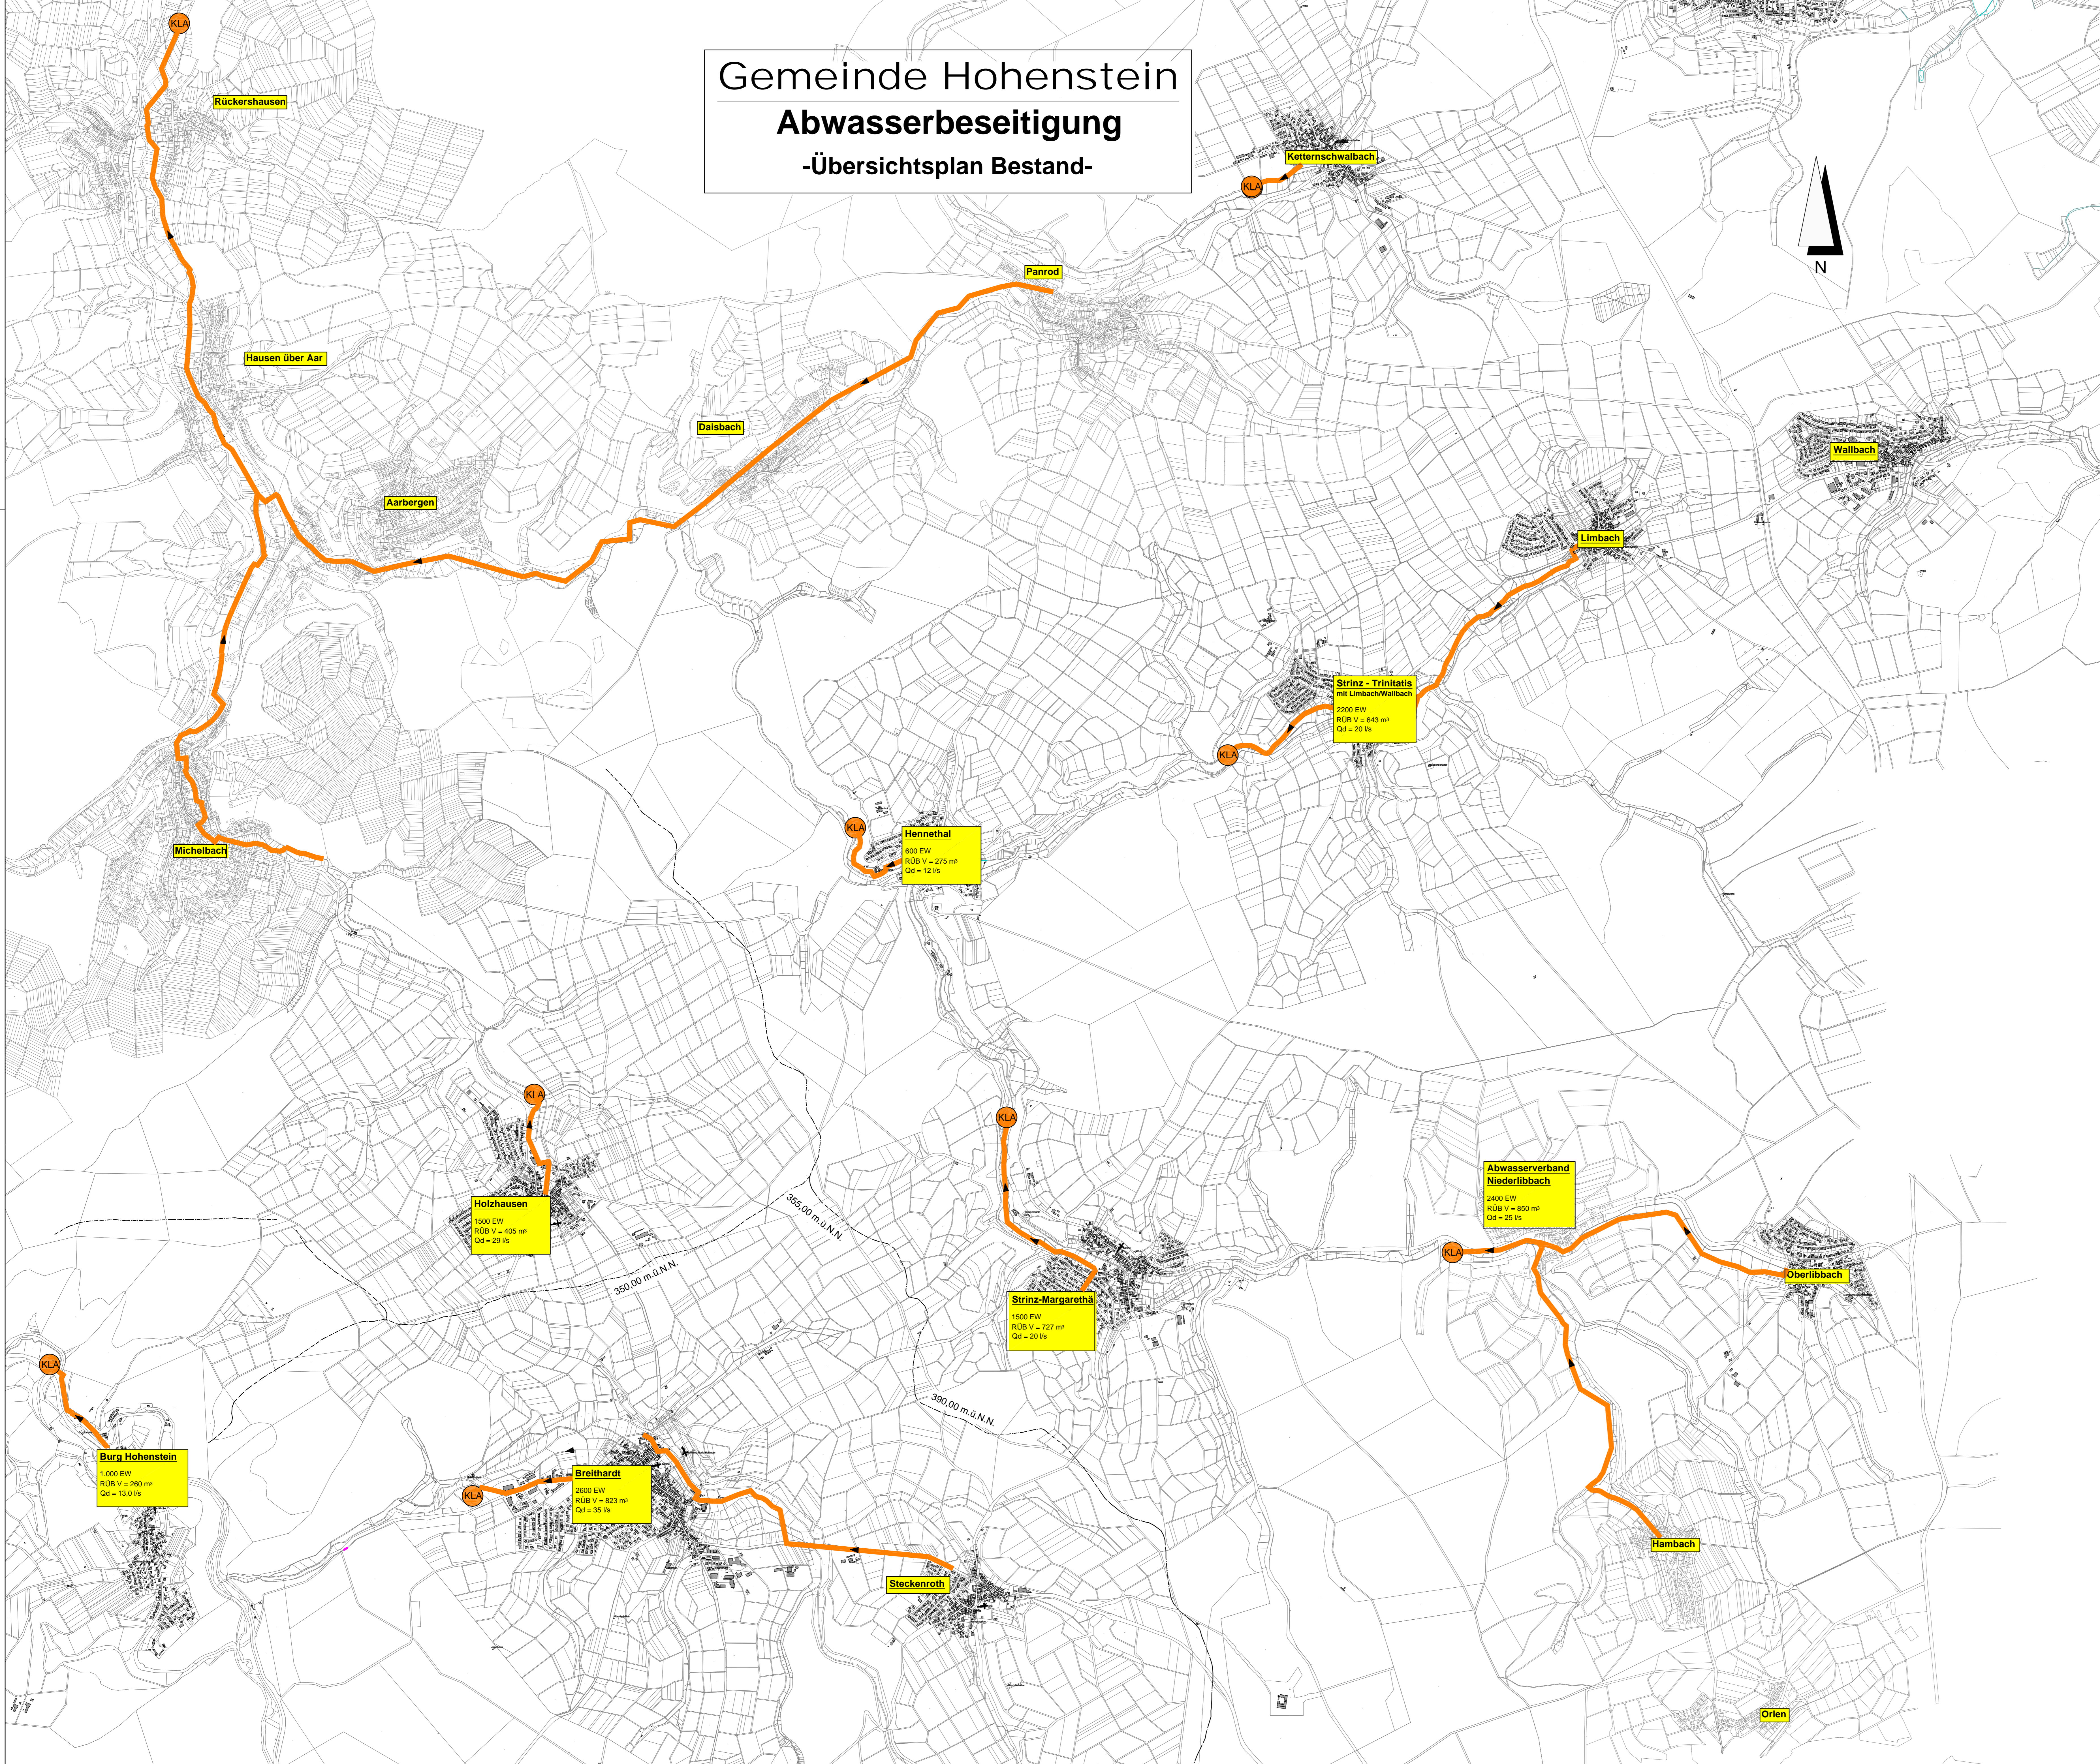

Gemeinde Hohenstein Abwasserbeseitigung -Übersichtsplan Bestand-



Legende Bestand

-  vorh. Abwasserleitung
-  vorh. Kläranlage

Holzhausen
1200 EW
RUB V = 405 m³
Qd = 29 l/s

Hennethal
600 EW
RUB V = 275 m³
Qd = 12 l/s

**Strinz - Trinitatis
mit Limbach/Wallbach**
2200 EW
RUB V = 643 m³
Qd = 20 l/s

**Abwasserverband
Niederlibbach**
2400 EW
RUB V = 350 m³
Qd = 26 l/s

Strinz-Margaretha
1900 EW
RUB V = 727 m³
Qd = 20 l/s

Breithardt
2600 EW
RUB V = 823 m³
Qd = 35 l/s

Burg Hohenstein
1.000 EW
RUB V = 260 m³
Qd = 13,0 l/s

Index	Datum	Gez.	Gepr.	Änderung	
Bauherr: Gemeinde Hohenstein, AV Libbach und Gemeinde Hünstetten Projekt: Studie zur Trinkwasserversorgung und Abwasserbeseitigung					
Planbezeichnung: Übersichtsplan Bestand Abwasserbeseitigung					Maßstab: 1 : 12.500
Beratende Ingenieure Werner Hartwig GmbH <small>Waldenmannstraße 15 65205 Wiesbaden-Erbenheim</small>		Datum: Juli '16 Name: B. Hartwig Zeichn.-Nr.: 22014.064 <small>Telefon (06 11) 7 23 97 0 Telefax (06 11) 71 12 26</small>		gez. Hartwig	